

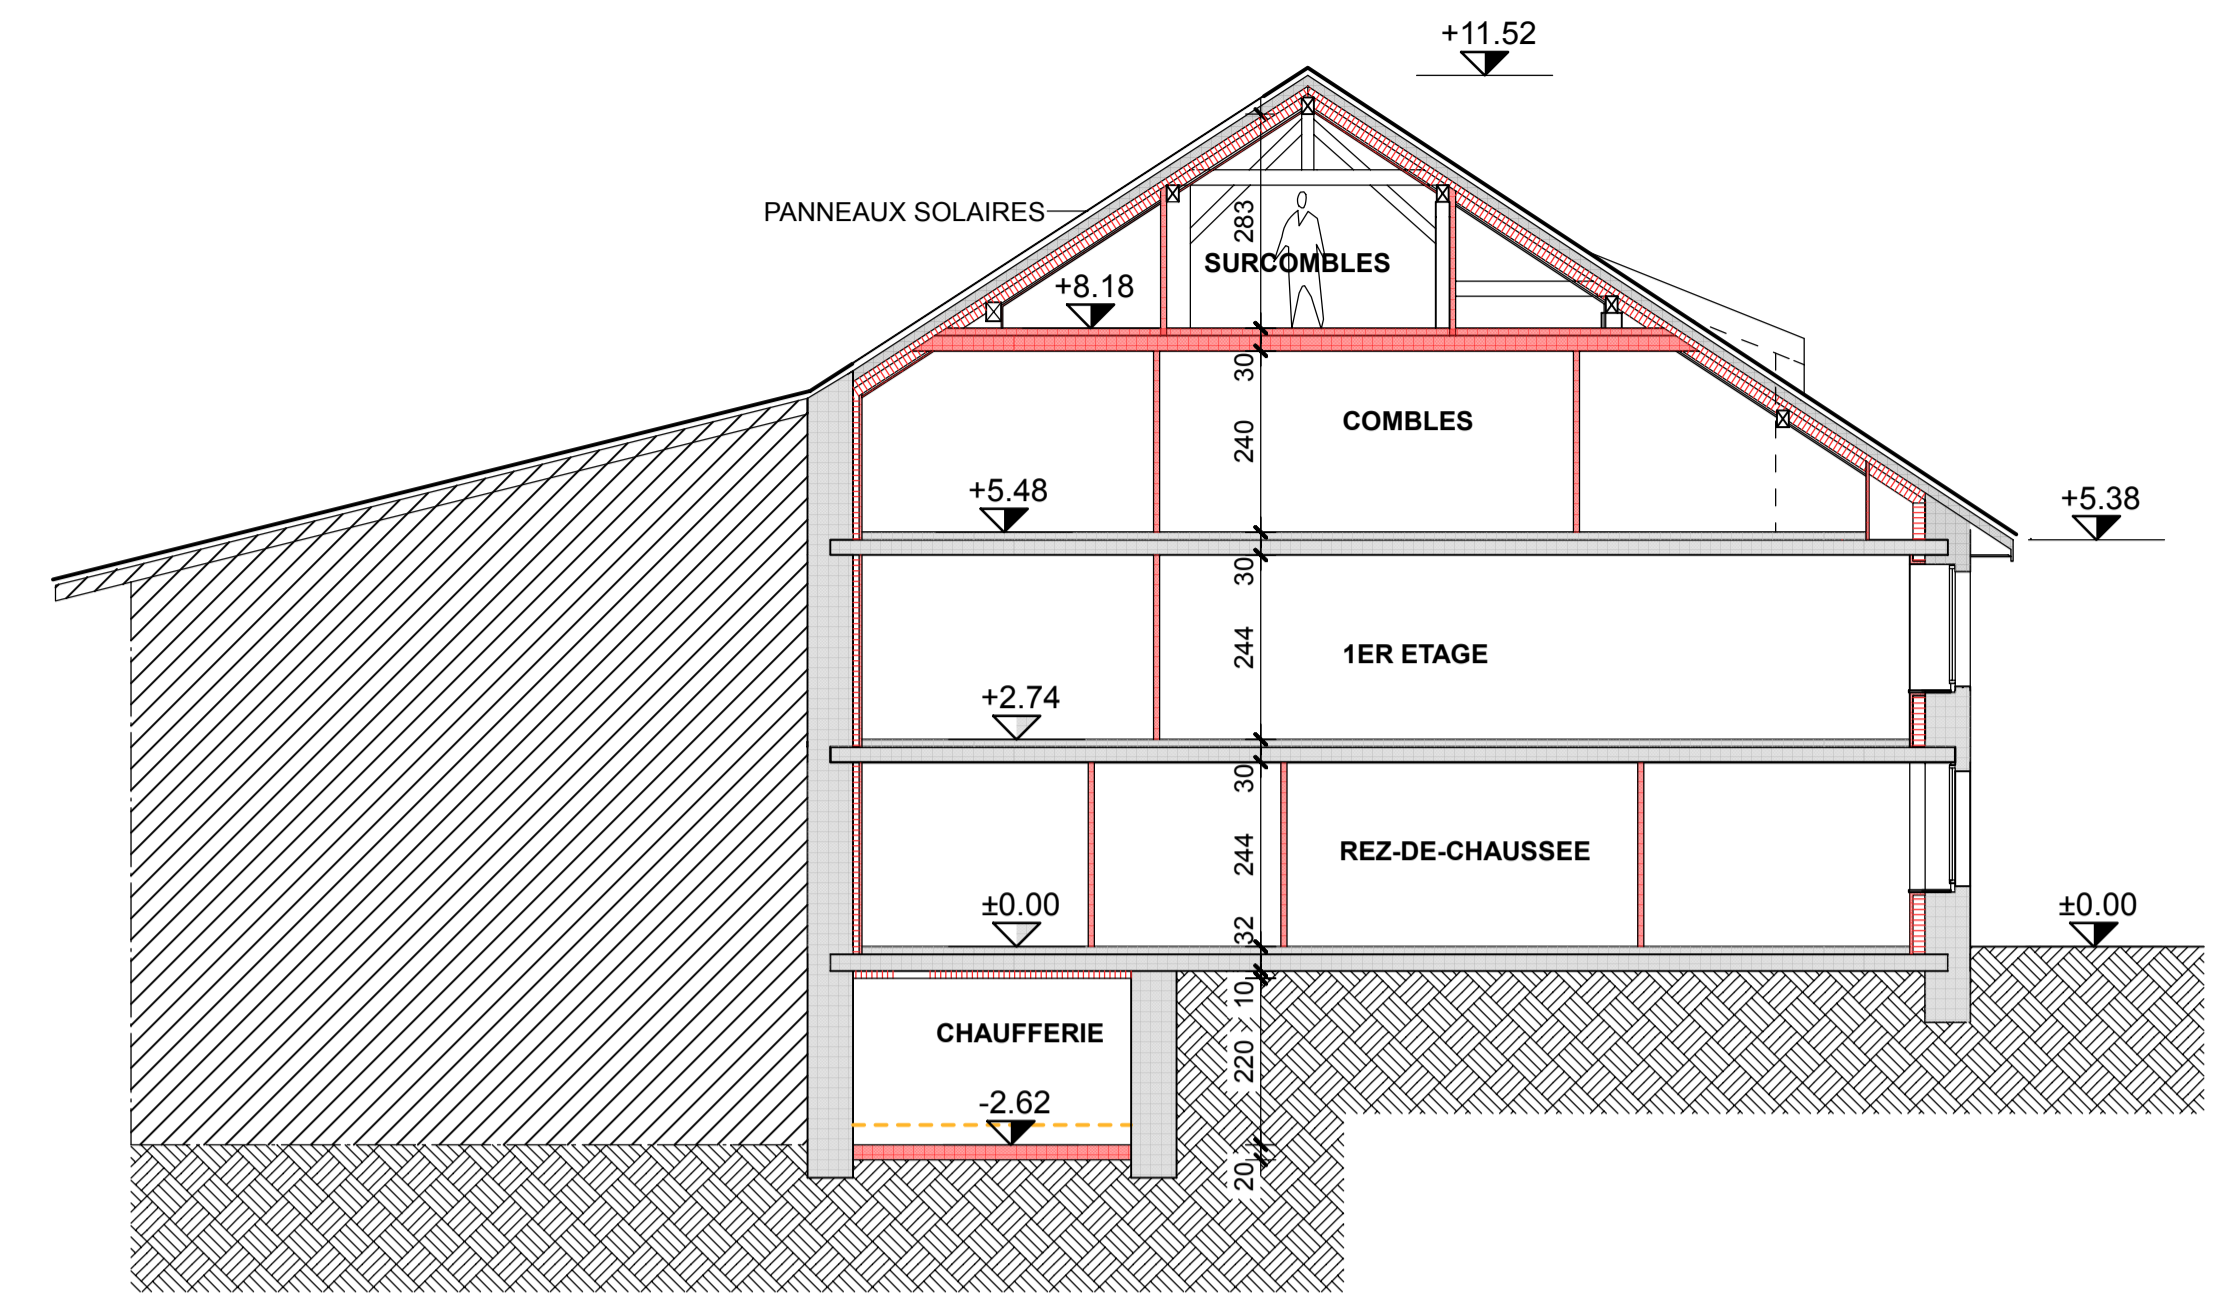


COMMUNE DE MEX RUE DU TEMPLE 11
TRANSFORMATION DU RURAL
PROJET POUR ENQUETE TECH: 1/100
LE 16 SEPTEMBRE 2020


PROPRIETAIRES: ALVES RIBEIRO FRANCISCO & GUEDES FERREIRA RIBEIRO ALICE
 ROUTE DE GENOLIER 13 1270 TRELEX
 SIGNATURES:

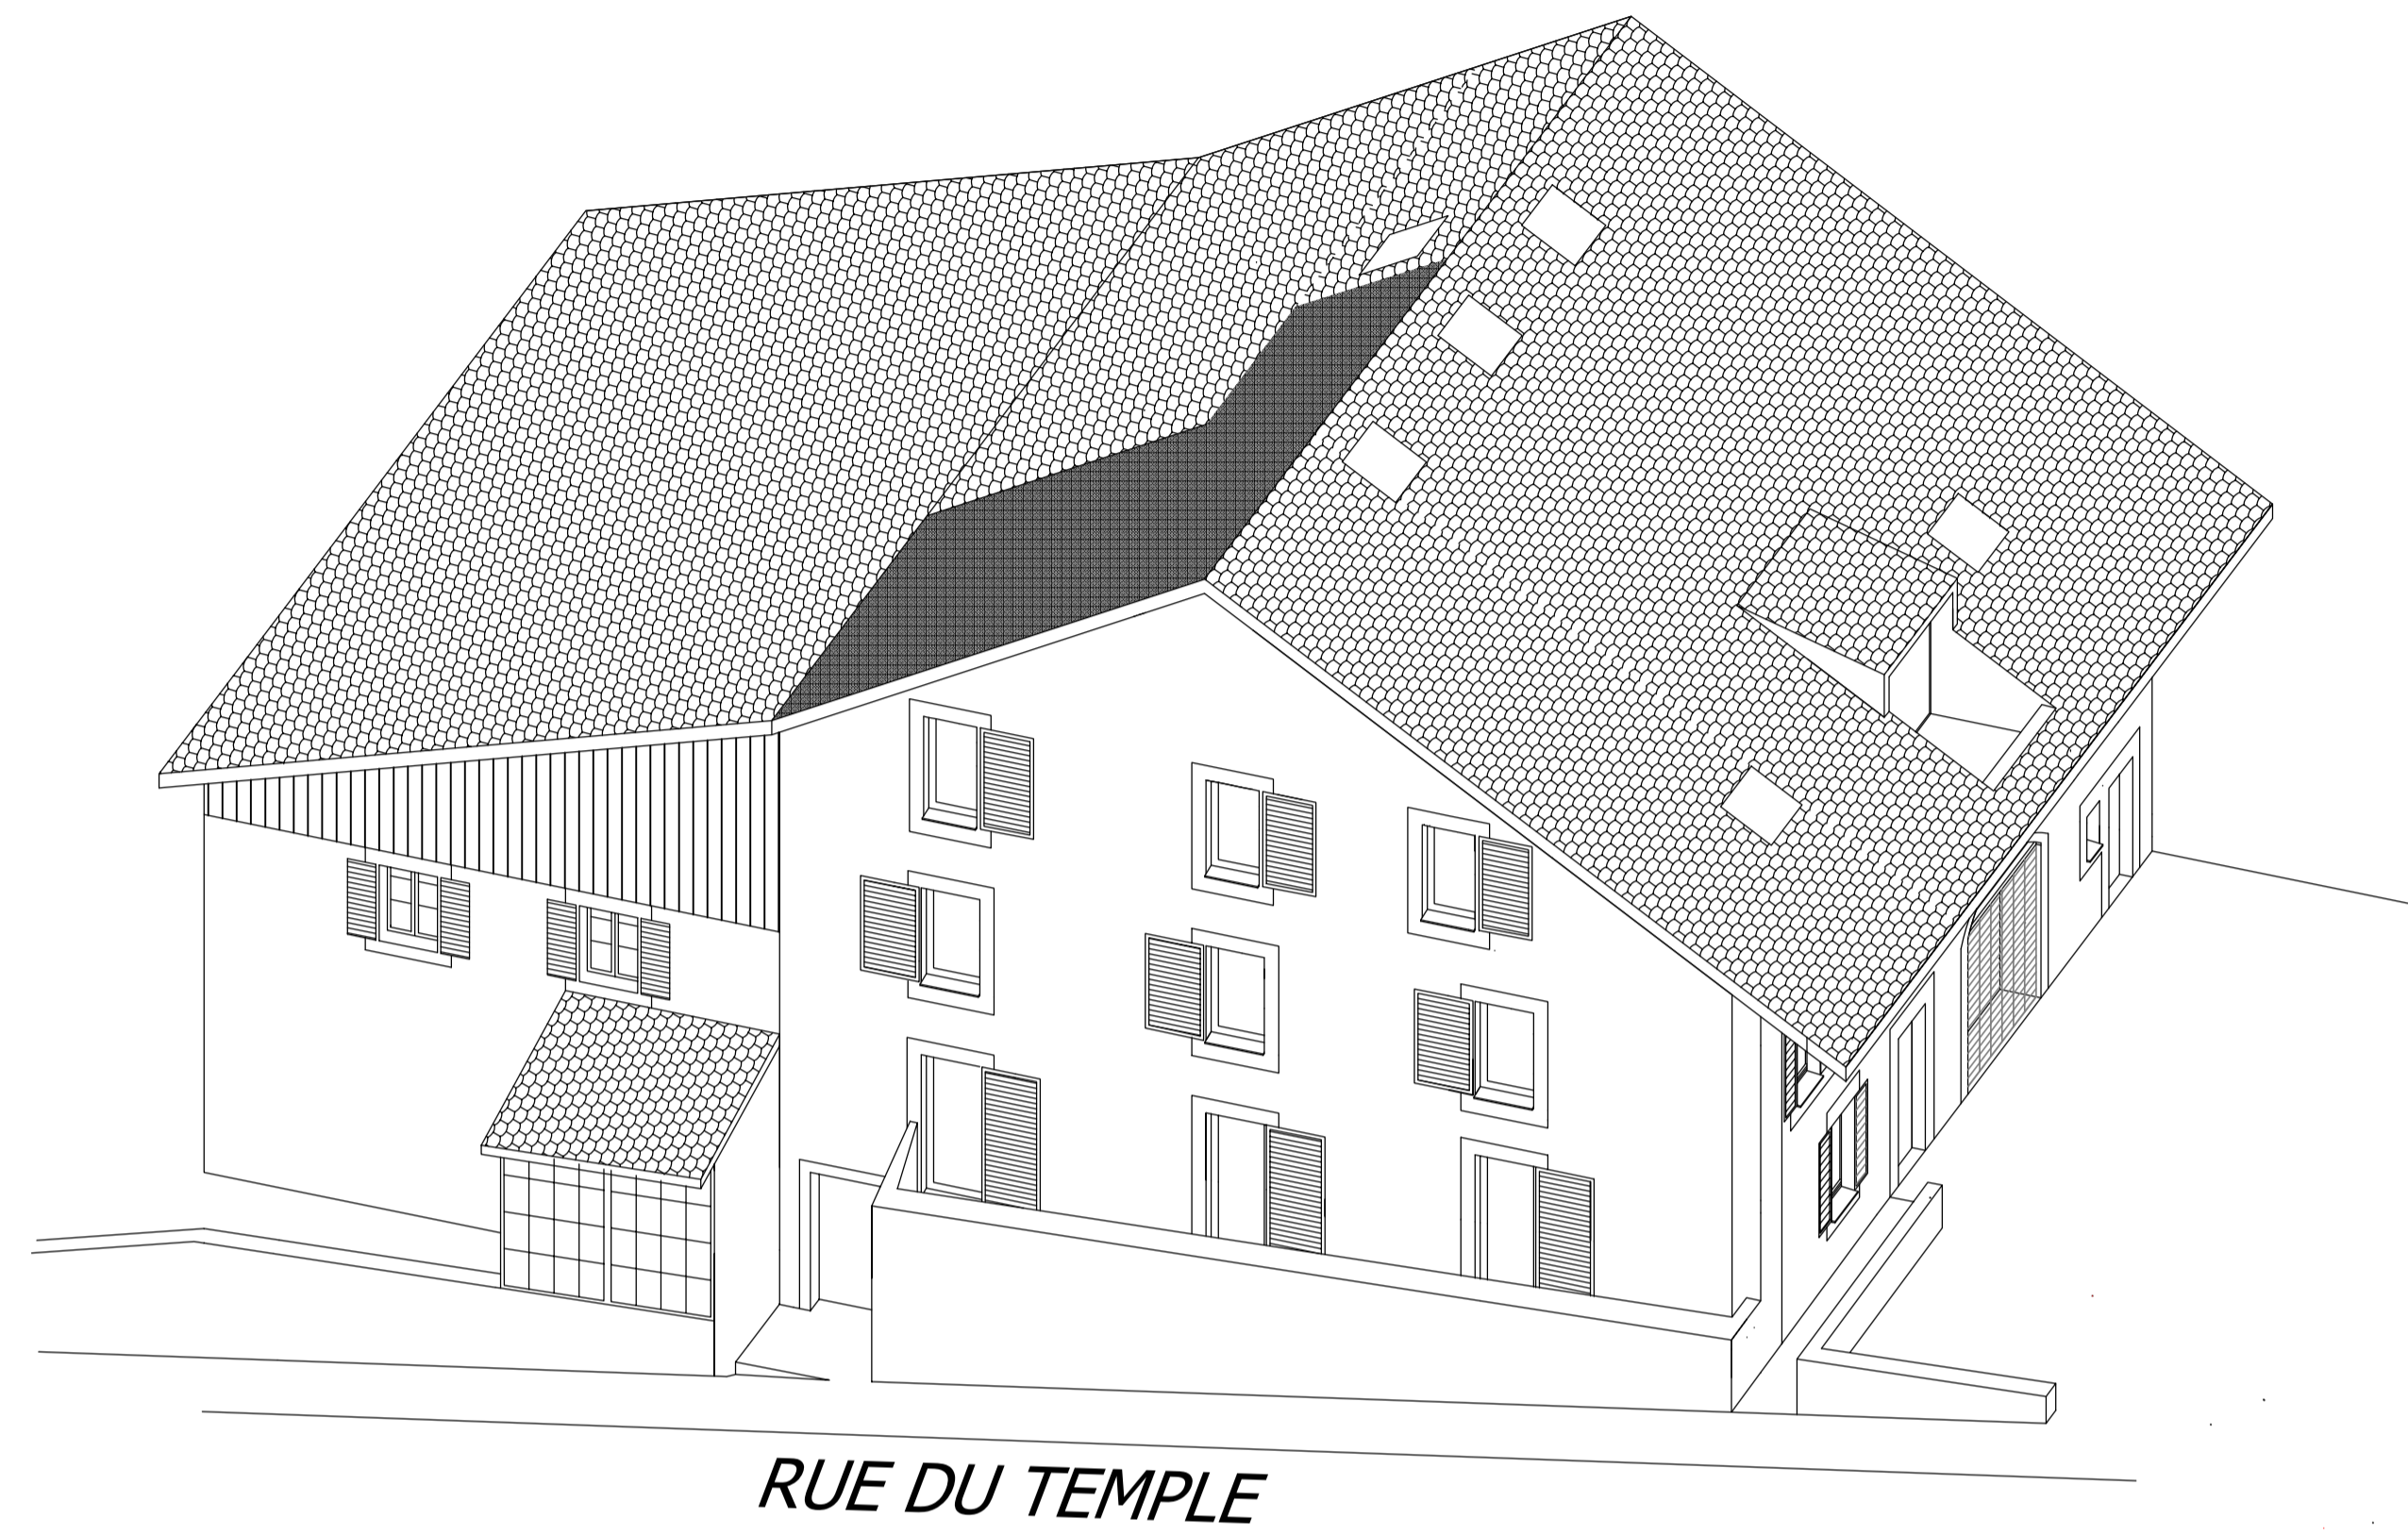


COUPE A-A

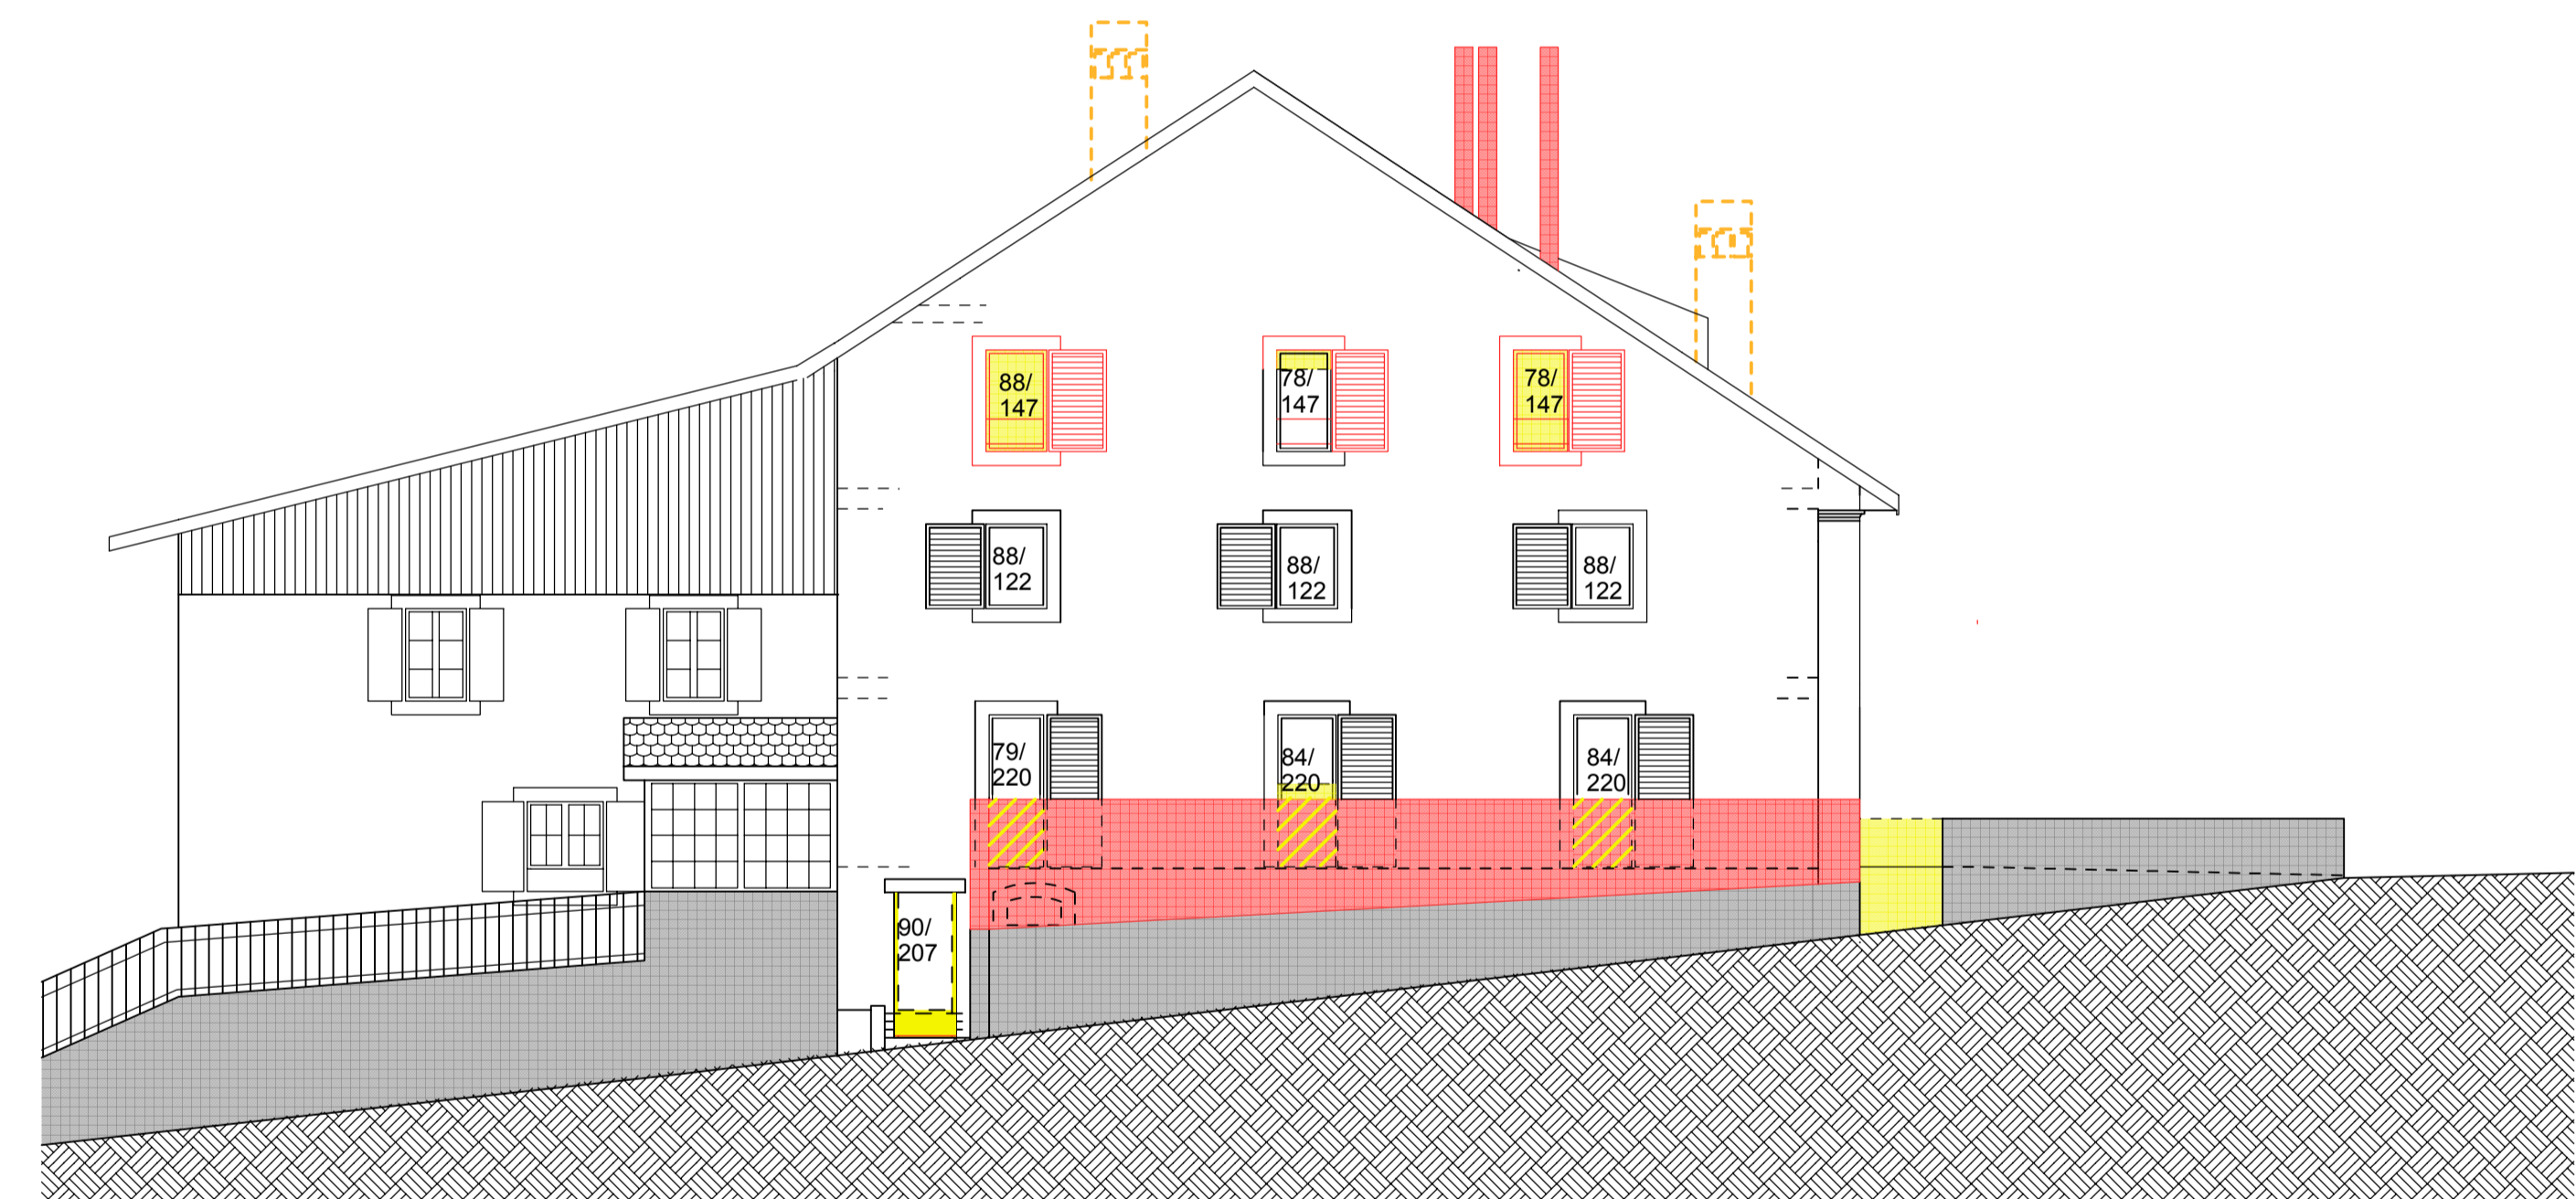

FACADE SUD

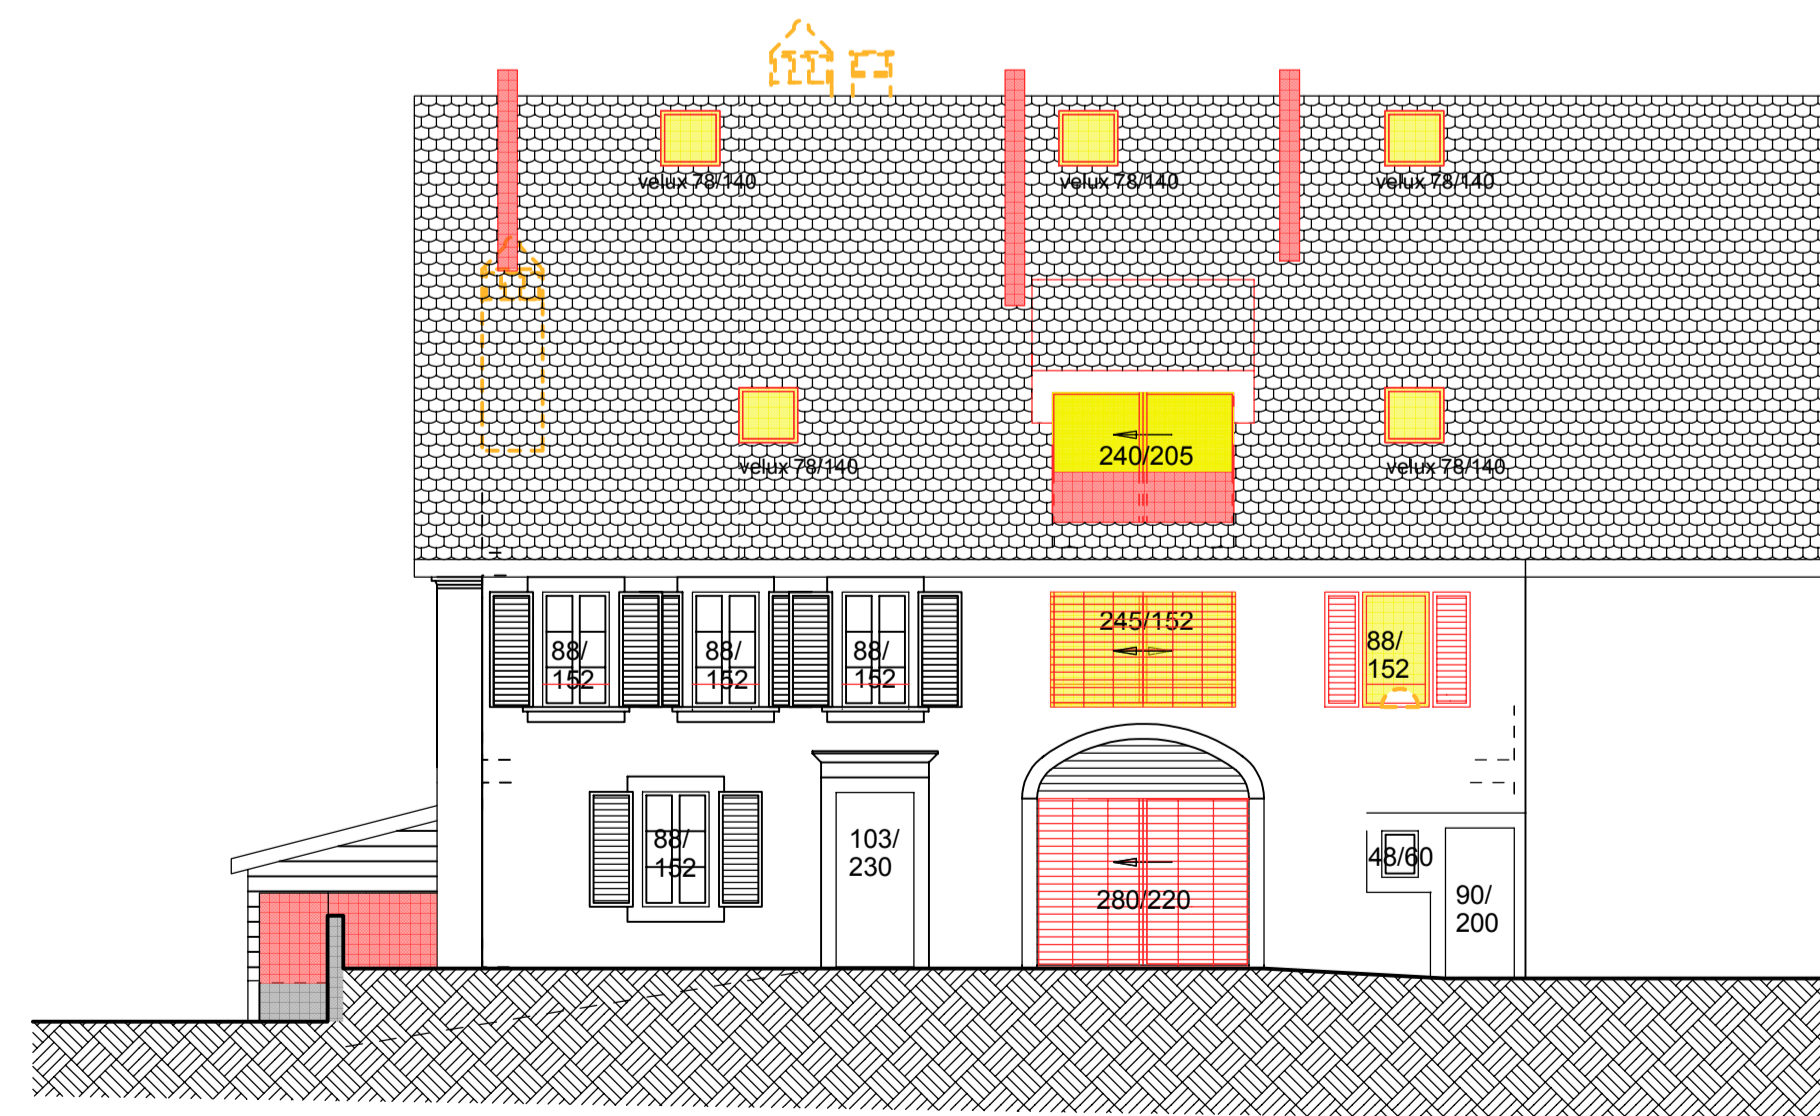

FACADE EST

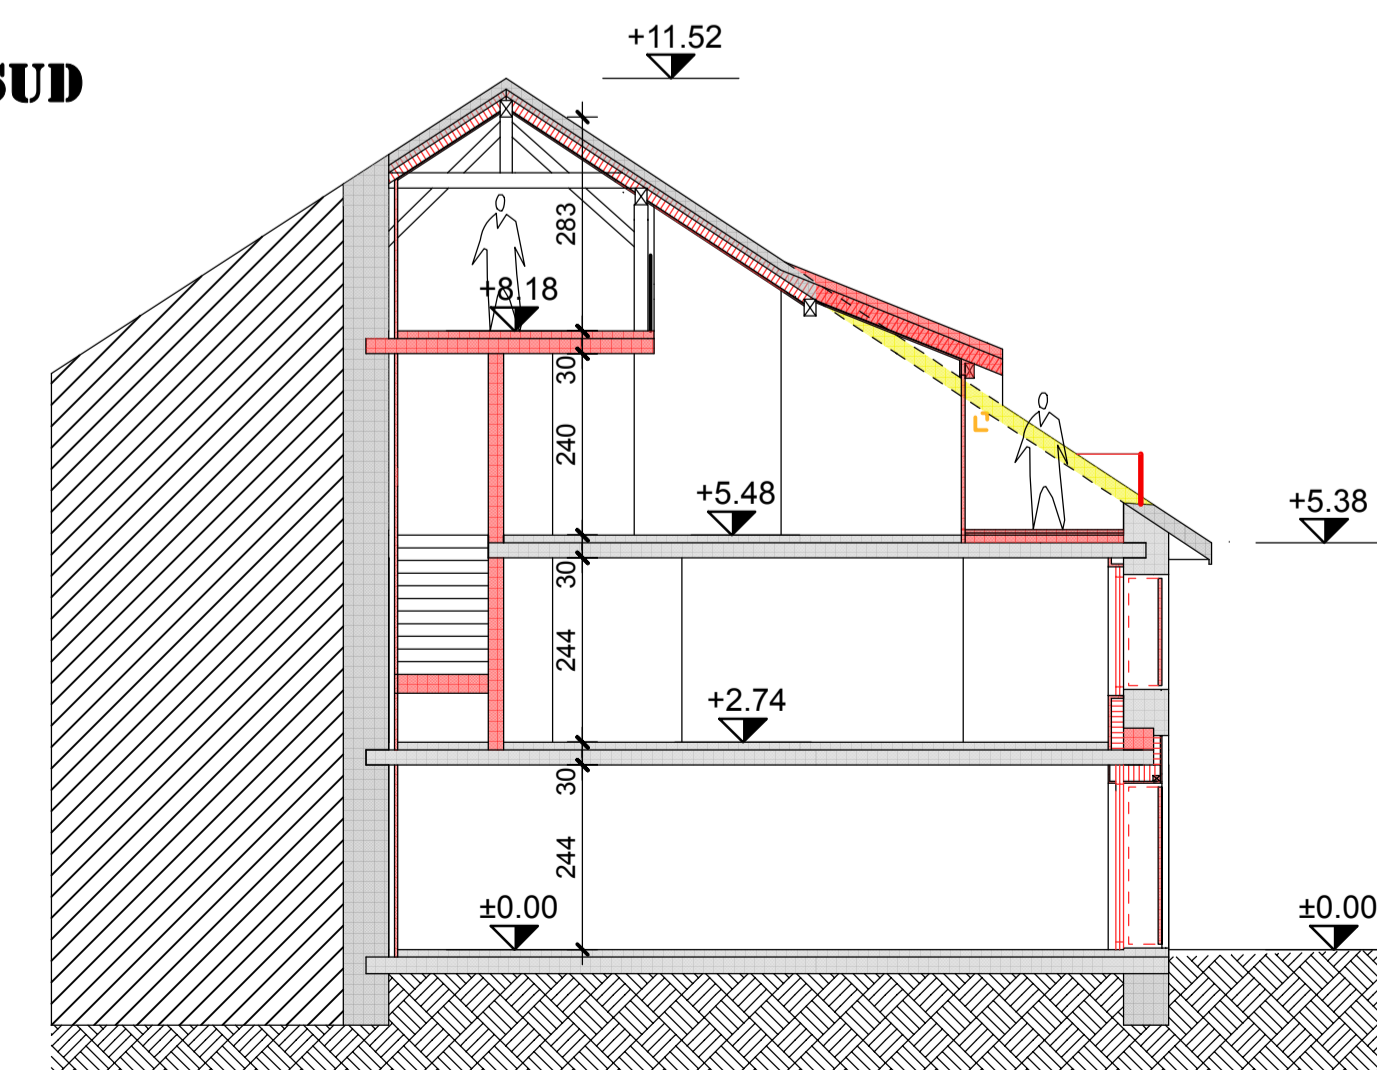

COUPE B-B

LEGENDE:
 EXISTANT
 A CONSTRUIRE
 A DEMOLIR

SIGNATURE: