



COMMUNE DE MEX RUE DU TEMPLE 11
TRANSFORMATION DU RURAL
PROJET POUR ENQUETE ECH: 1/100
LE 16 SEPTEMBRE 2020


PROPRIETAIRES: ALVES RIBEIRO FRANCISCO & GUEDES FERREIRA RIBEIRO ALICE
 ROUTE DE GENOLIER 13 1270 TRELEX
 SIGNATURES:

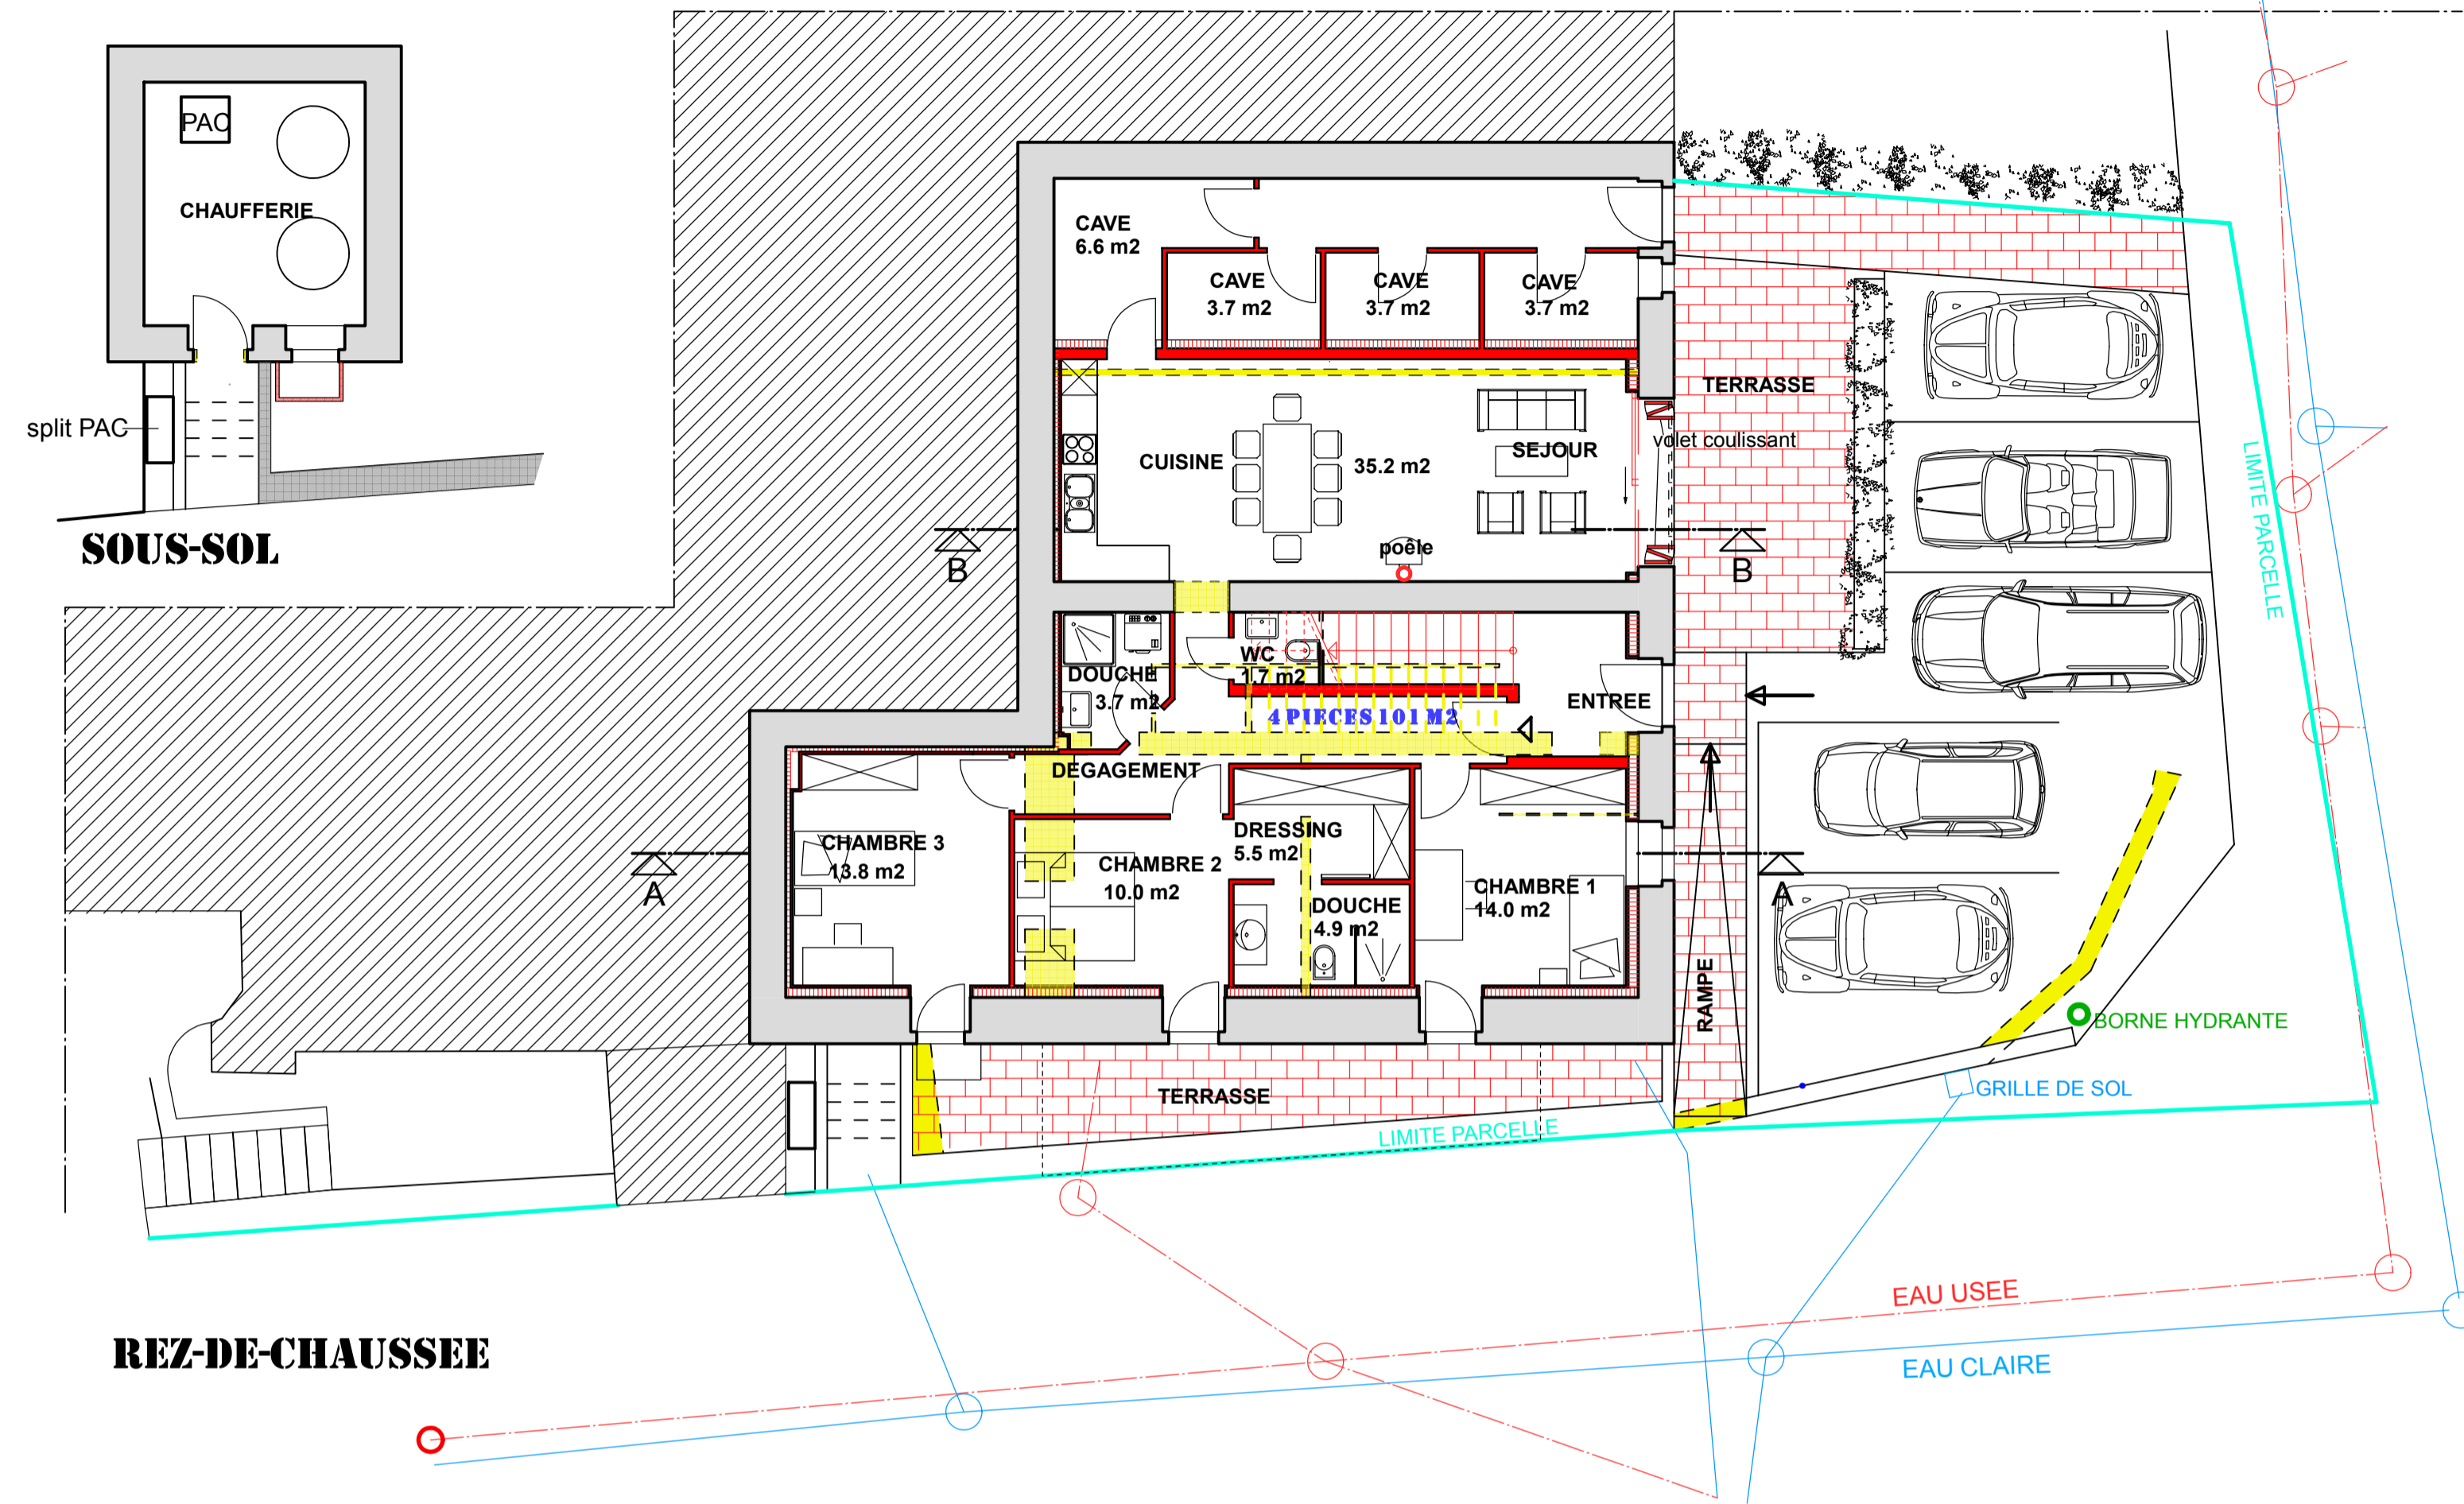


REZ-DE-CHAUSSEE

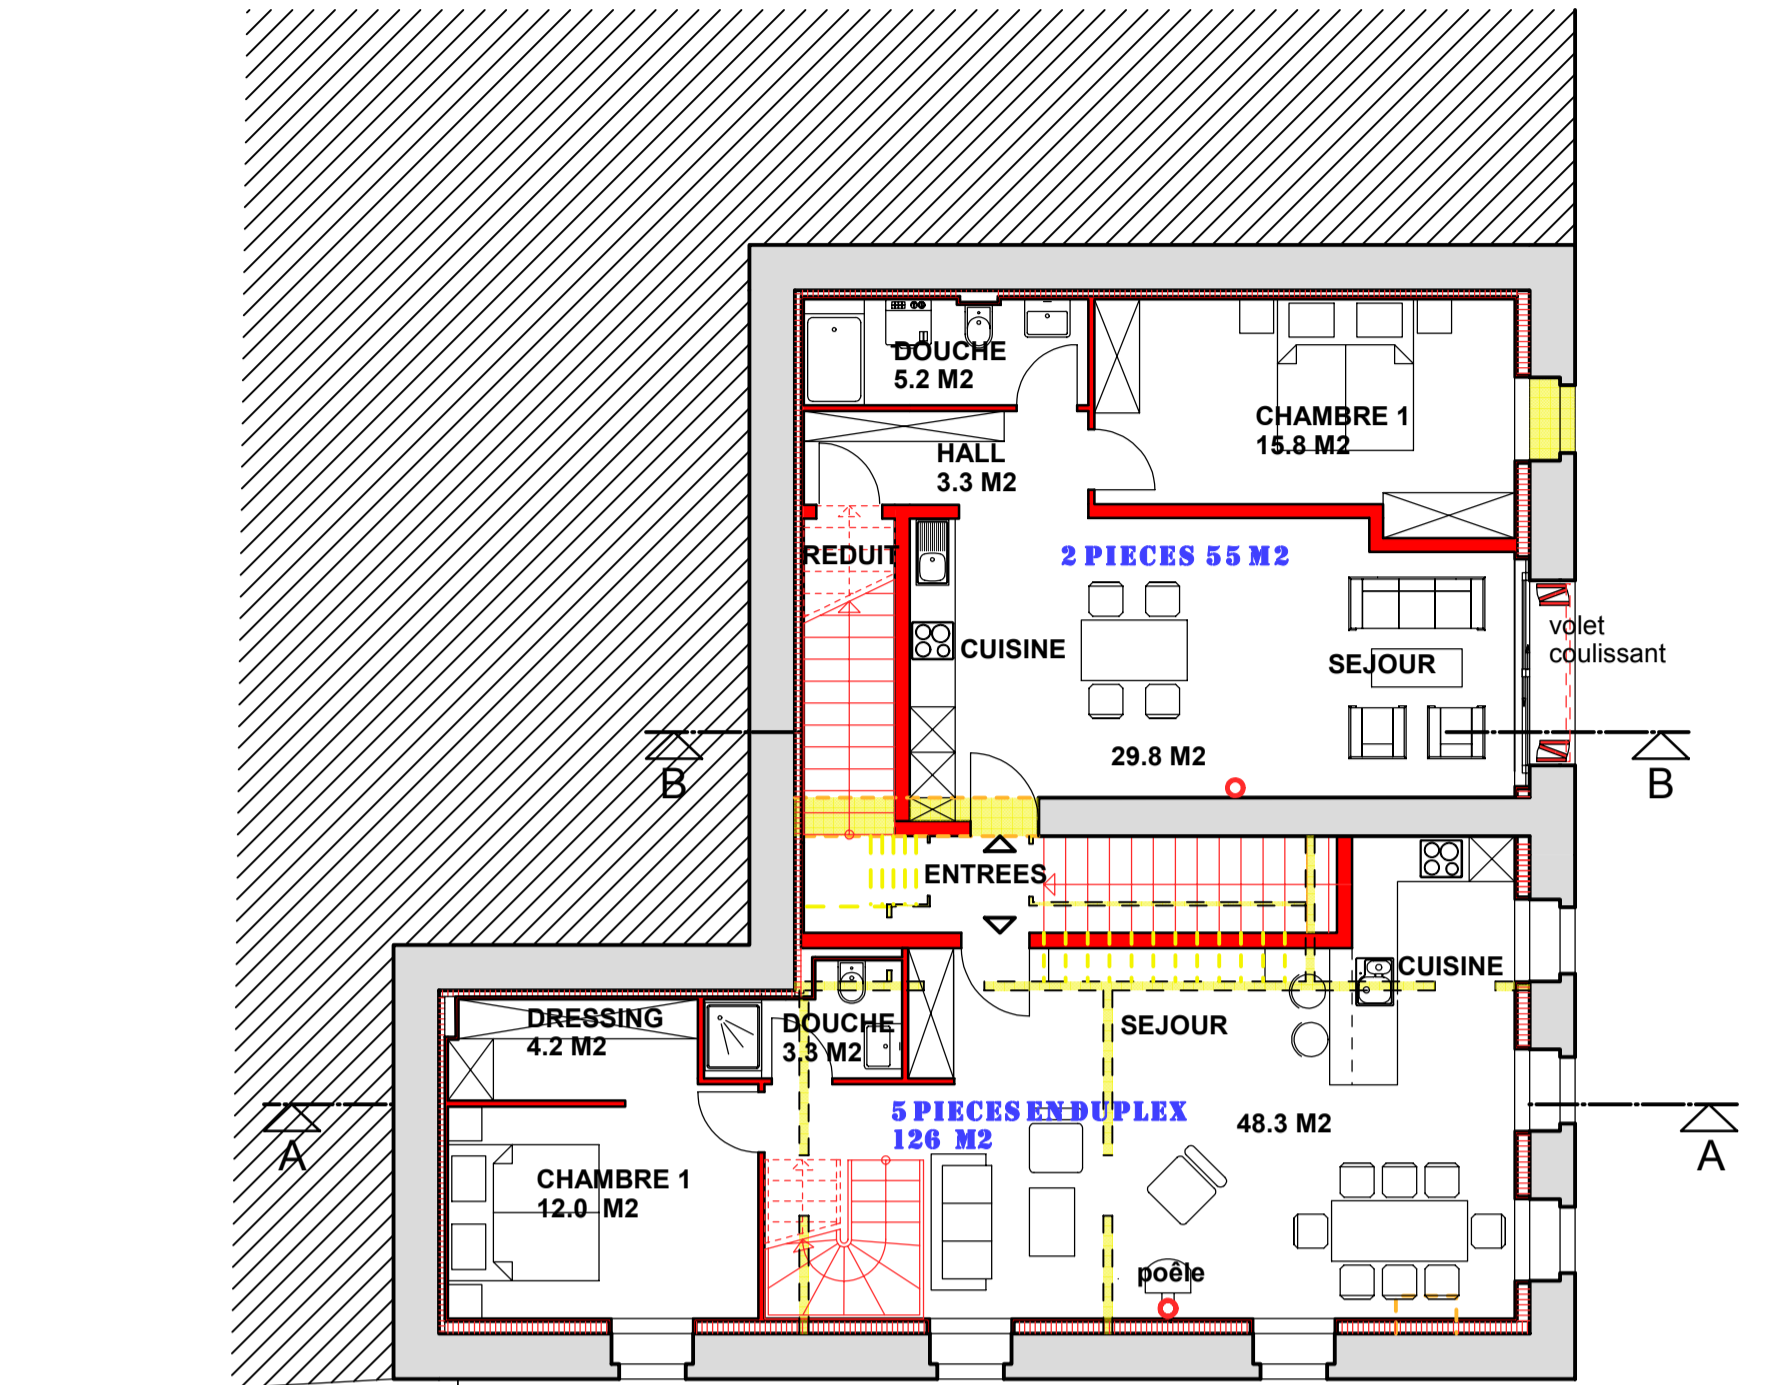


1ER ETAGE

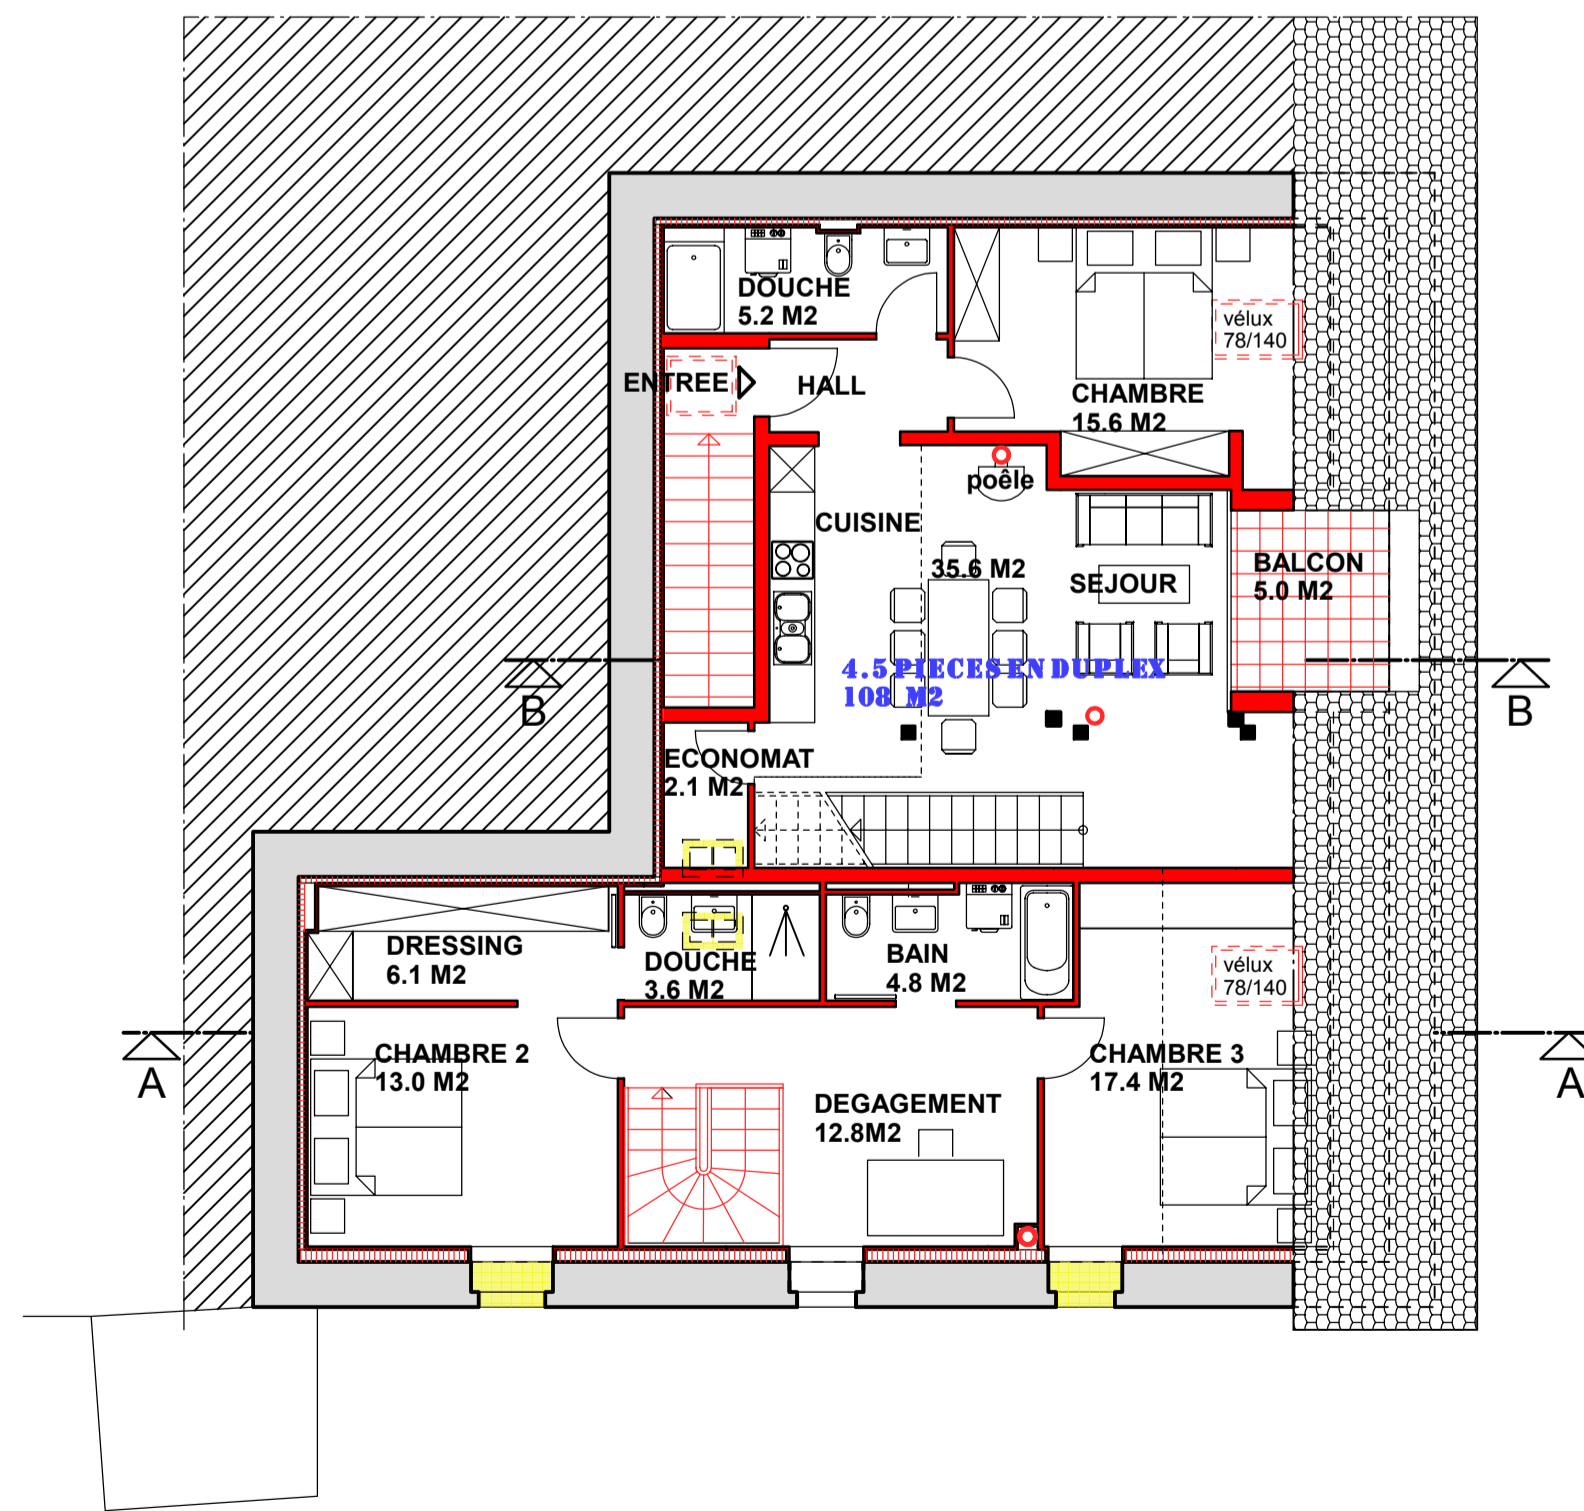

COMBLES

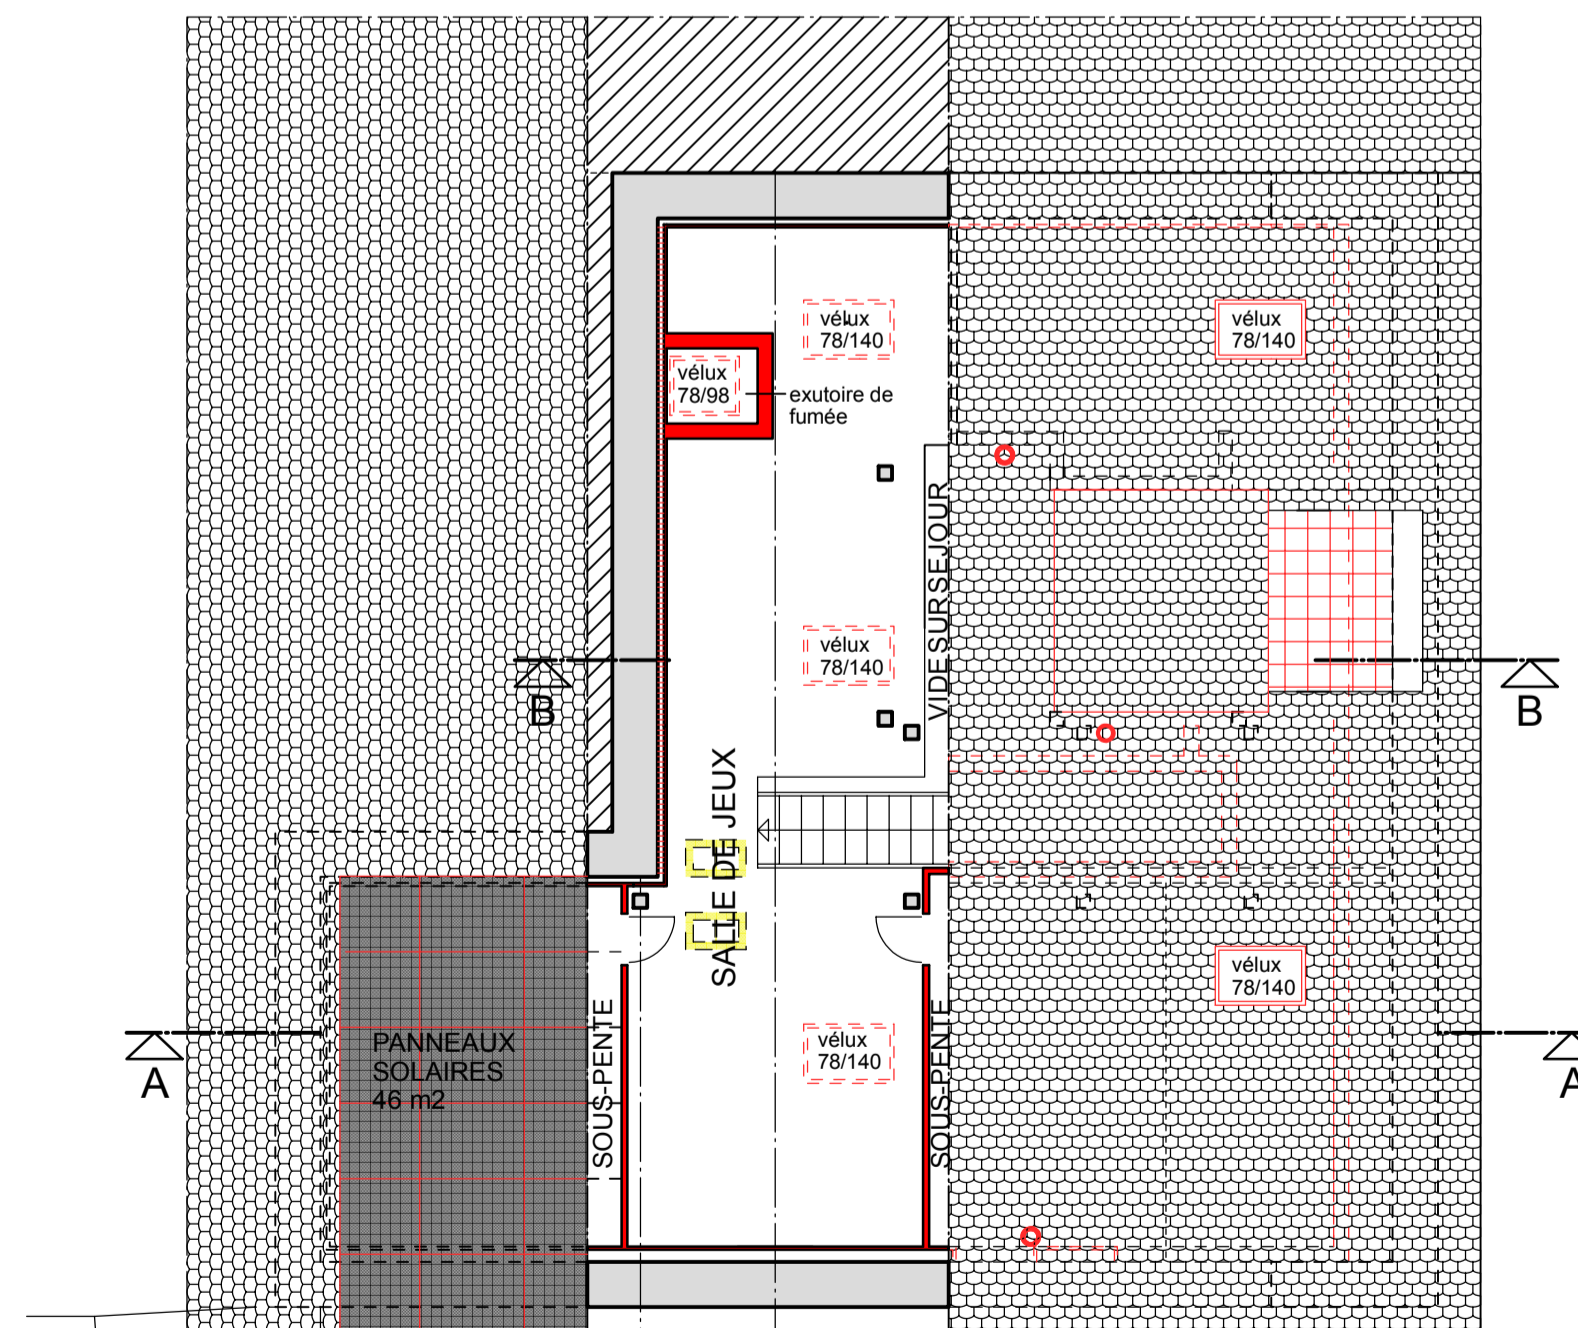

SURCOMBLES

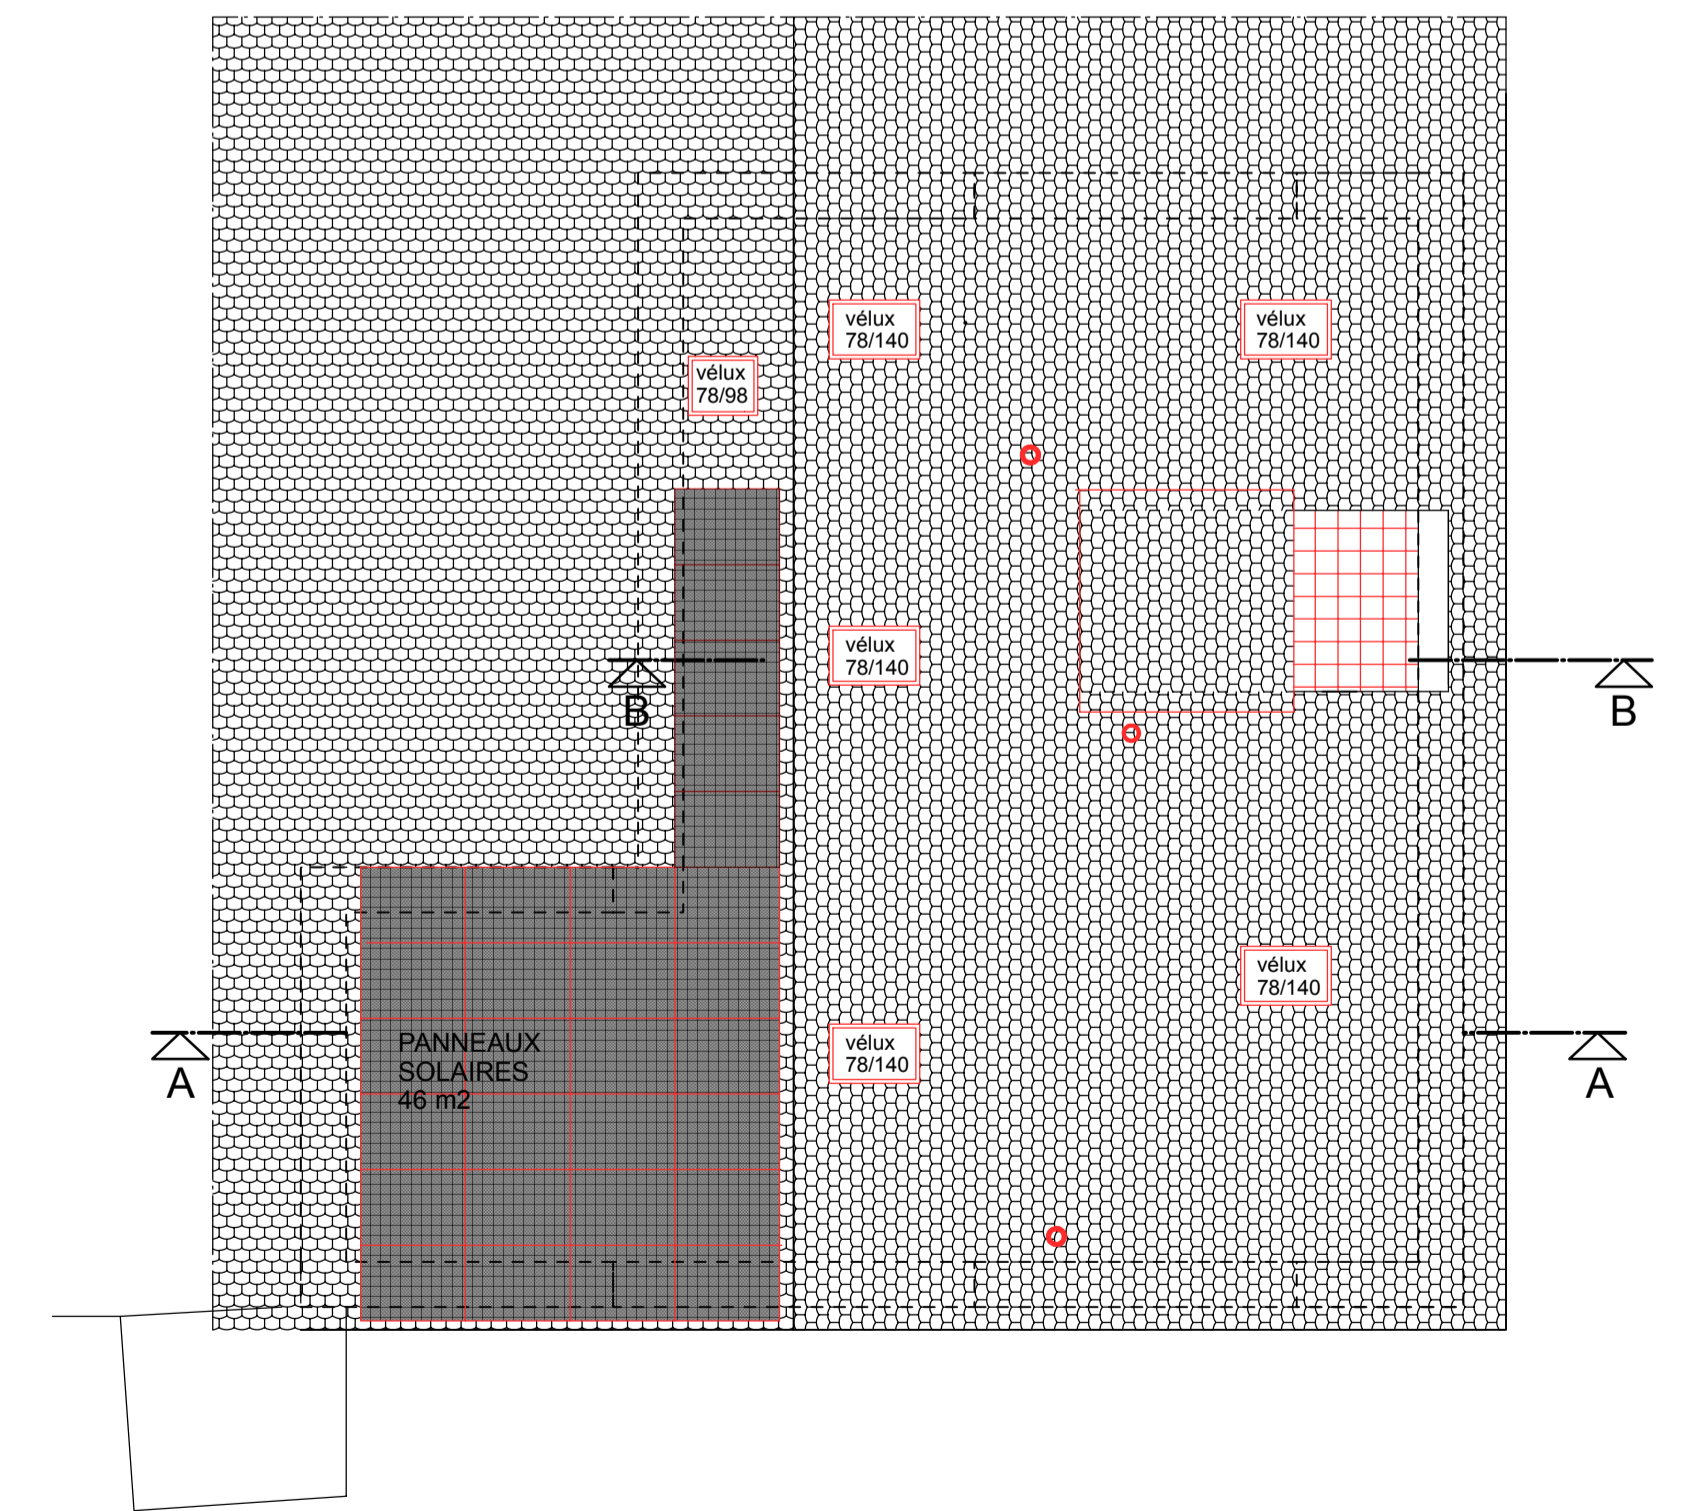

TOITURE

LEGENDE:
 [Grey box] EXISTANT
 [Red box] A CONSTRUIRE
 [Yellow box] A DEMOLIR

SIGNATURE: