

PLAN DE SITUATION

COMMUNE DE MEX

Folio n°1001

Echelle 1:500

Propriété de : Alves Ribeiro Francisco et Guedes Ferreira Ribeiro Alice

Les propriétaires:

<u>COORDONNEES CNS</u>	
Y = 2'532'075	
X = 1'158'885	
Zone village A	
CUS/COS = --	
Secteur de protection des eaux : üB	
Degré de sens. au bruit: III	

Désignation cadastrale:

PARCELLE 28
 Surface totale = 367 m²
 Soit:
 Habitation et rural n°36 = 178 m²
 Place-jardin = 189 m²

Bâtiment recensé: maison paysanne, note 3

La réalisation de ce projet n'implique pas une mise à jour du plan RF

SERVITUDES:

- 109920 (CD) Passage à pied et tous véhicules
- 109913 (C) Canalisations(s) d'eau
- 109913 (C) Canalisations(s) : Hydrant
- 109914 (C) Canalisations(s) d'égouts
- 109915 (C) Canalisations(s) d'eau

MENTIONS:

Aucune

CHARGES-FONCIERES:

Aucune



Transformation d'un rural

- Transformations intérieures et en façades
- Terrasse
- Places de stationnement extérieures
- Rampe
- Balcon
- Vélux
- Cheminées
- Aménagements extérieurs
- Panneaux solaires
- A démolir

Epalinges, le 29 septembre 2020

Dossier technique: DV 20 006

le Grand-Chemin 73
 1066 Epalinges
 Tél. 021 5105850
 info@bsr-ing.ch
 www.bsr-ing.ch

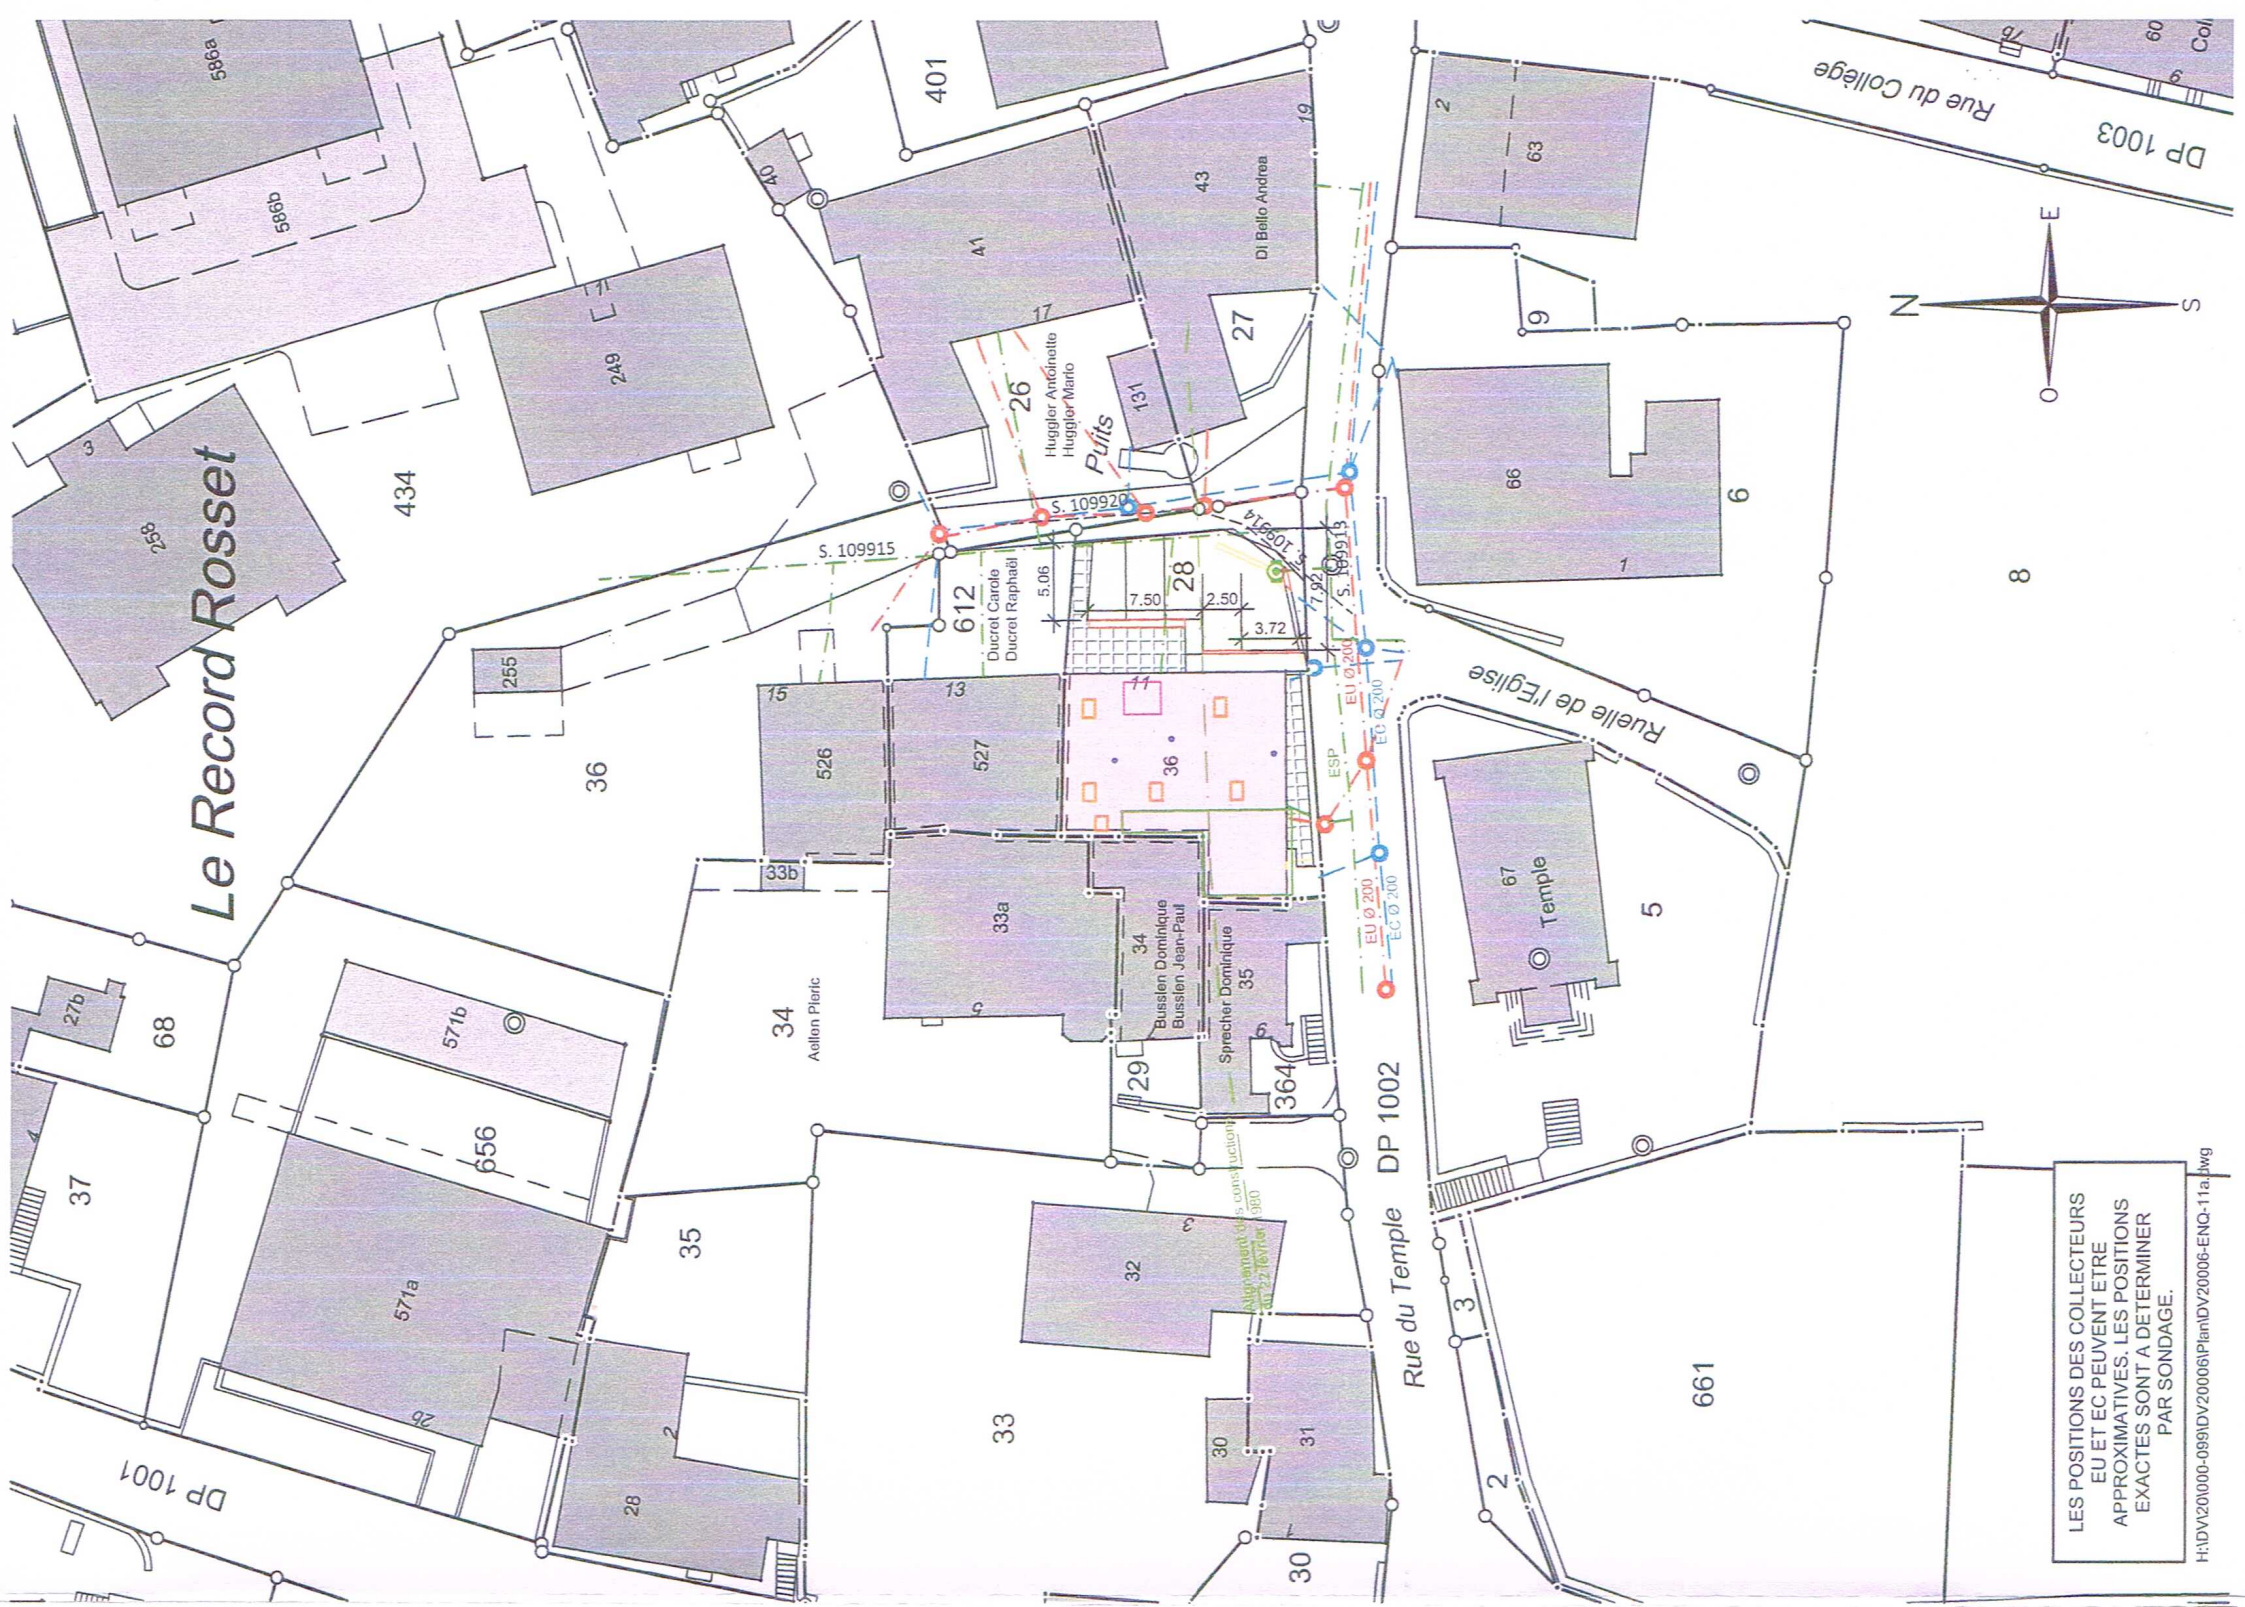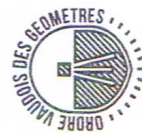

LES POSITIONS DES COLLECTEURS
 EU ET EC PEUVENT ETRE
 APPROXIMATIVES. LES POSITIONS
 EXACTES SONT A DETERMINER
 PAR SONDAGE.

H:\DV\20\000-099\DV200006\Plan\DV20006-ENG-11a.jwg