



Autorisation municipale

Affichage au pilier public (30 jours)

du 6 octobre au 4 novembre 2020

Compétence **Municipale**

Dans sa séance du 28 septembre 2020, la municipalité informe la population qu'elle a autorisé les travaux suivants :

Nature des travaux et description de l'ouvrage	Construction d'une piscine de minime importance
Situation	Parcelle 372
Propriétaire(s)	M. M. Saglini
Adresse	Ch. des Etourneaux 1
Auteur(s) des plans	M. Giammarino
Particularité	-


Remarque : dossier à consulter au greffe pendant les heures d'ouverture

La présente décision peut faire l'objet d'un recours à la Cour de droit administratif et public (Av. Eugène-Rambert 15, 104 Lausanne). Ce recours doit être déposé dans les 30 jours dès la date d'affichage de cet avis.

Mex, le 6 octobre 2020

Pour la municipalité :
GREFFE MUNICIPAL

04.11.20

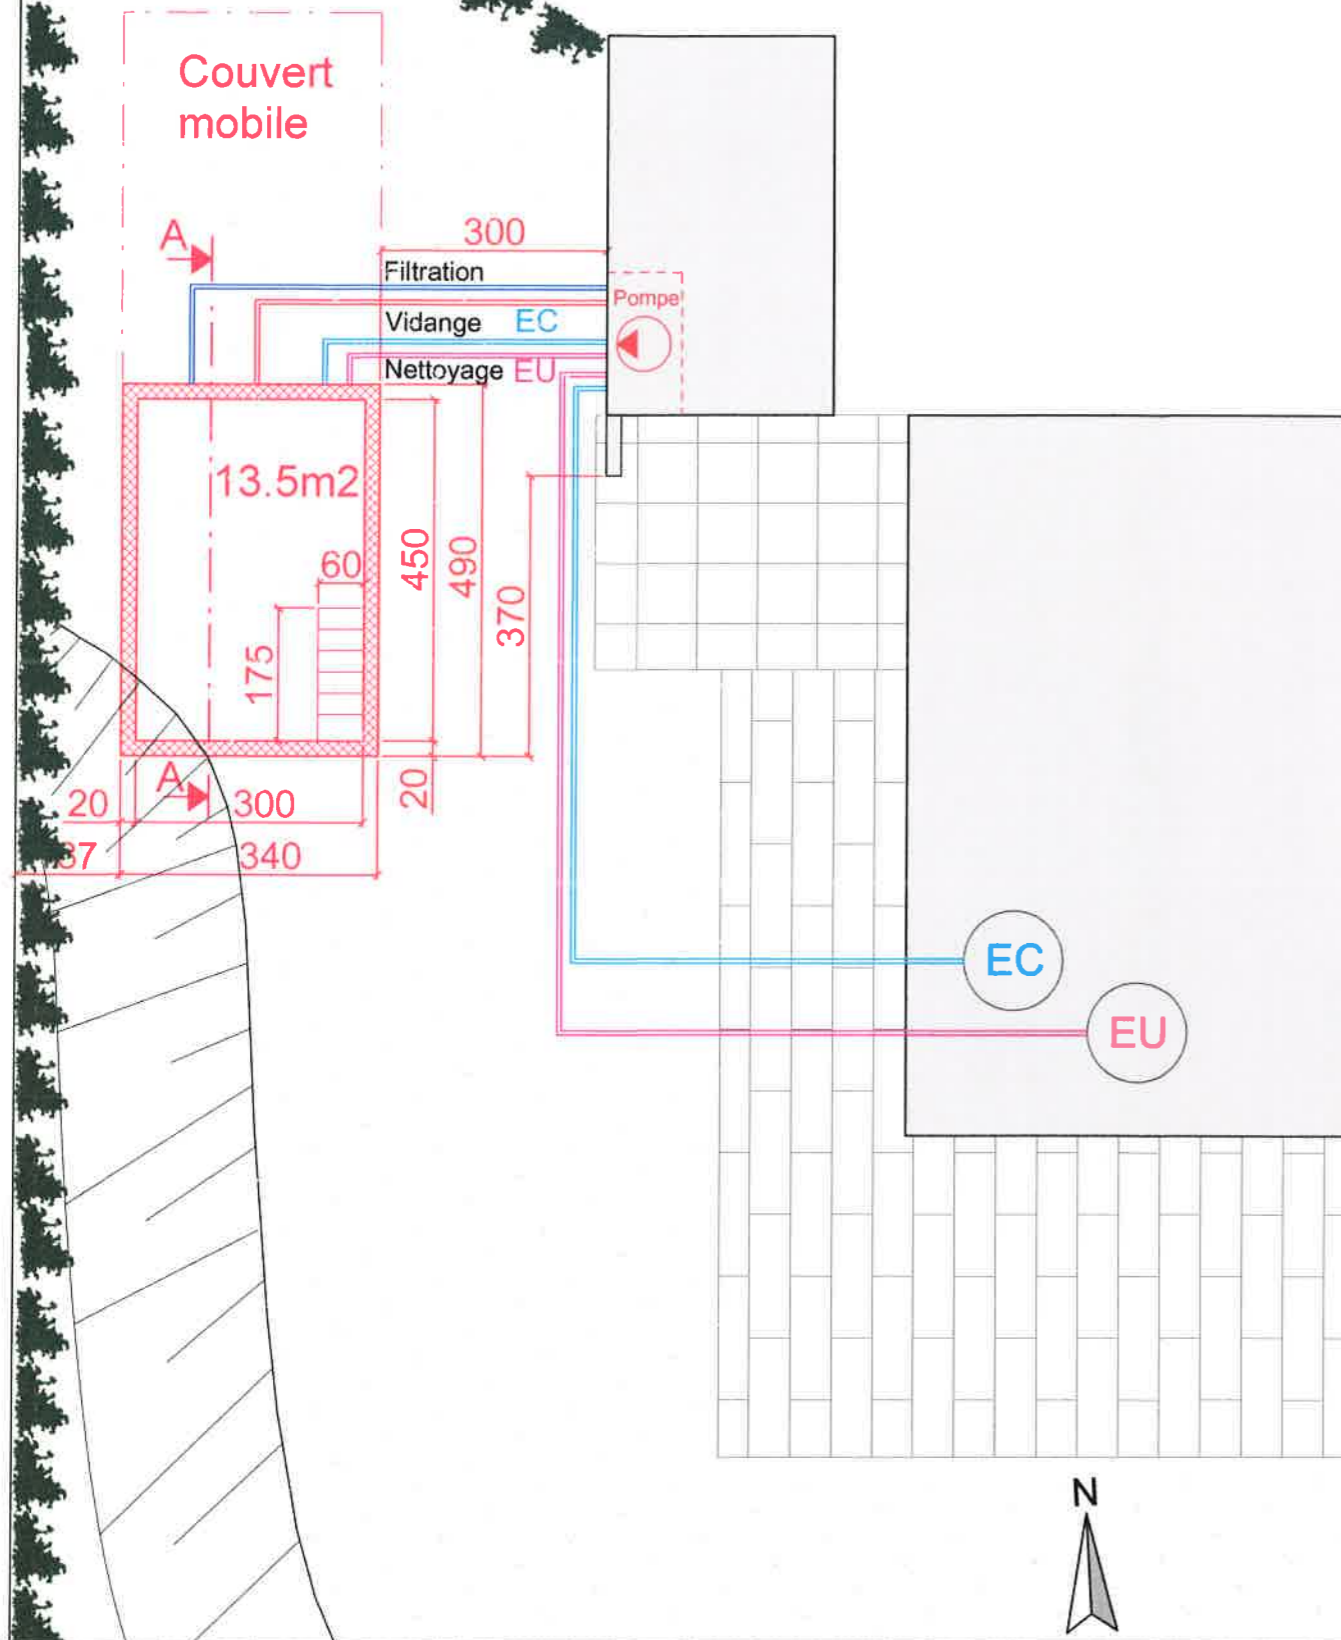

giammarino paysagiste

e-mail: g.giammarino@bluewin.ch

Dessiné DAO, le 10.09.2018
Modif. le _____

Ech. 1:100
Unité : cm
Vue en plan


Parcelle 372

COMMUNE DE MEX
Chemin des Etourneaux 1
Aménagement extérieur : Piscine
Propriété de : Mr Marco SAGLINI

Le propriétaire

AVANT PROJET

- Existant
- A démolir
- Nouveau

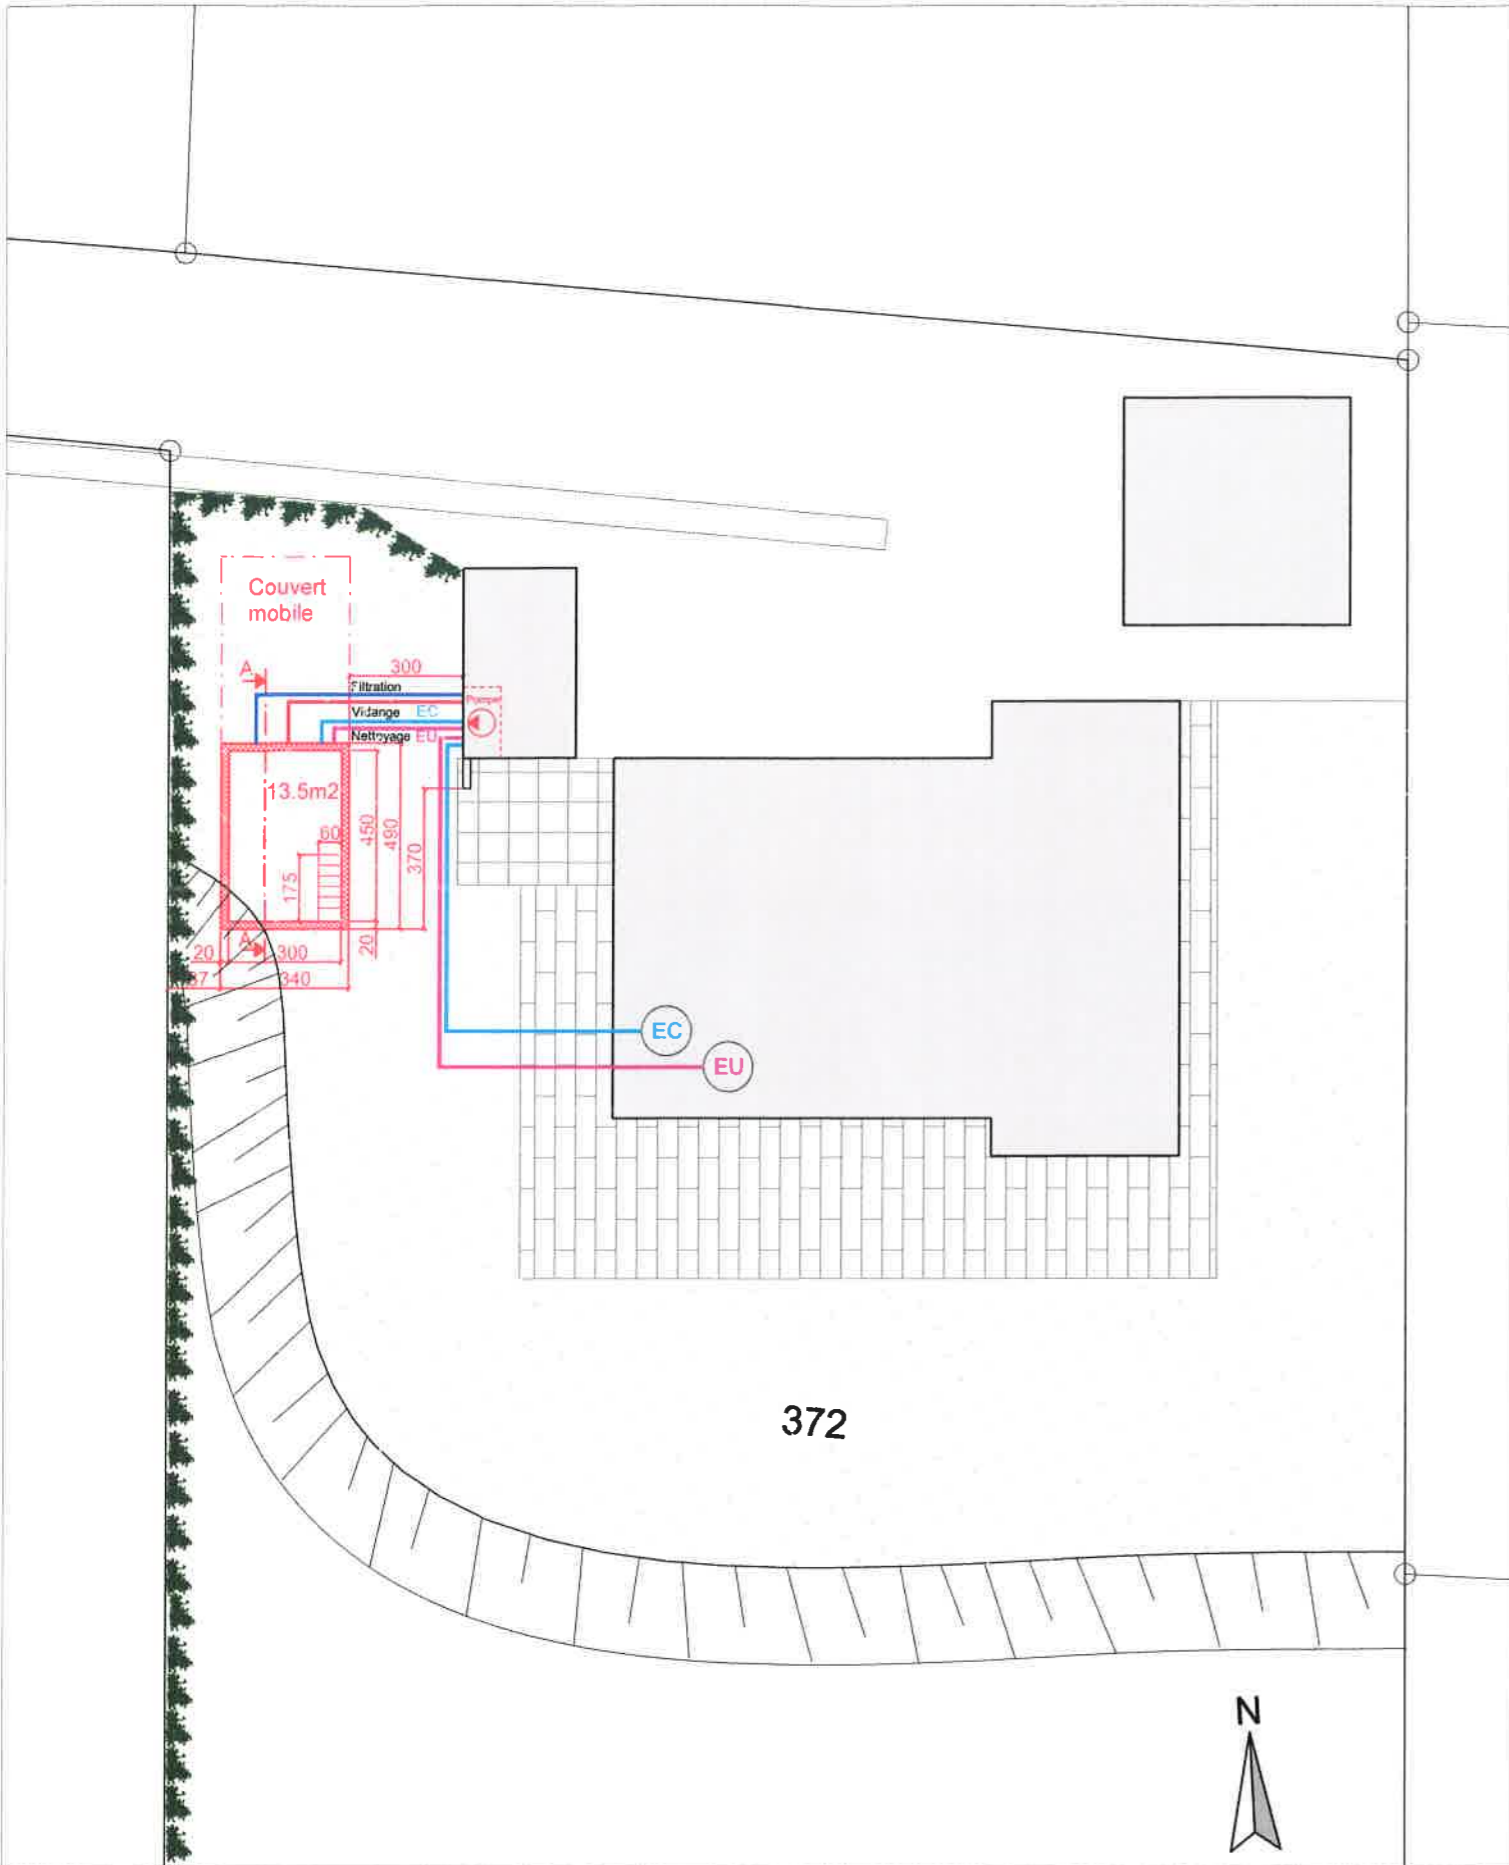

giammarino paysagiste
 e-mail: g.giammarino@bluewin.ch

Dessiné DAO, le 10.09.2018
 Modif. le _____

Ech. 1:200
 Unité : cm
 Vue en plan

COMMUNE DE MEX
 Chemin des Etourneaux 1
 Aménagement extérieur : Piscine
 Propriété de : Mr Marco SAGLINI

AVANT PROJET

- Existant
- A démolir
- Nouveau

Parcelle 372

Le propriétaire



AVANT PROJET

giammarino paysagiste

e-mail: g.giammarino@bluewin.ch

Dessiné DAO, le 22.09.2020
Modif. le _____

- Existant
- A démolir
- Nouveau

Ech. 1:500
Unité : cm
Vue en plan

Parcelle 372

COMMUNE DE MEX
Chemin des Etourneaux 1
Aménagement extérieur : Piscine
Propriété de : Mr Marco SAGLINI

Le propriétaire